



ul. Akacjowa

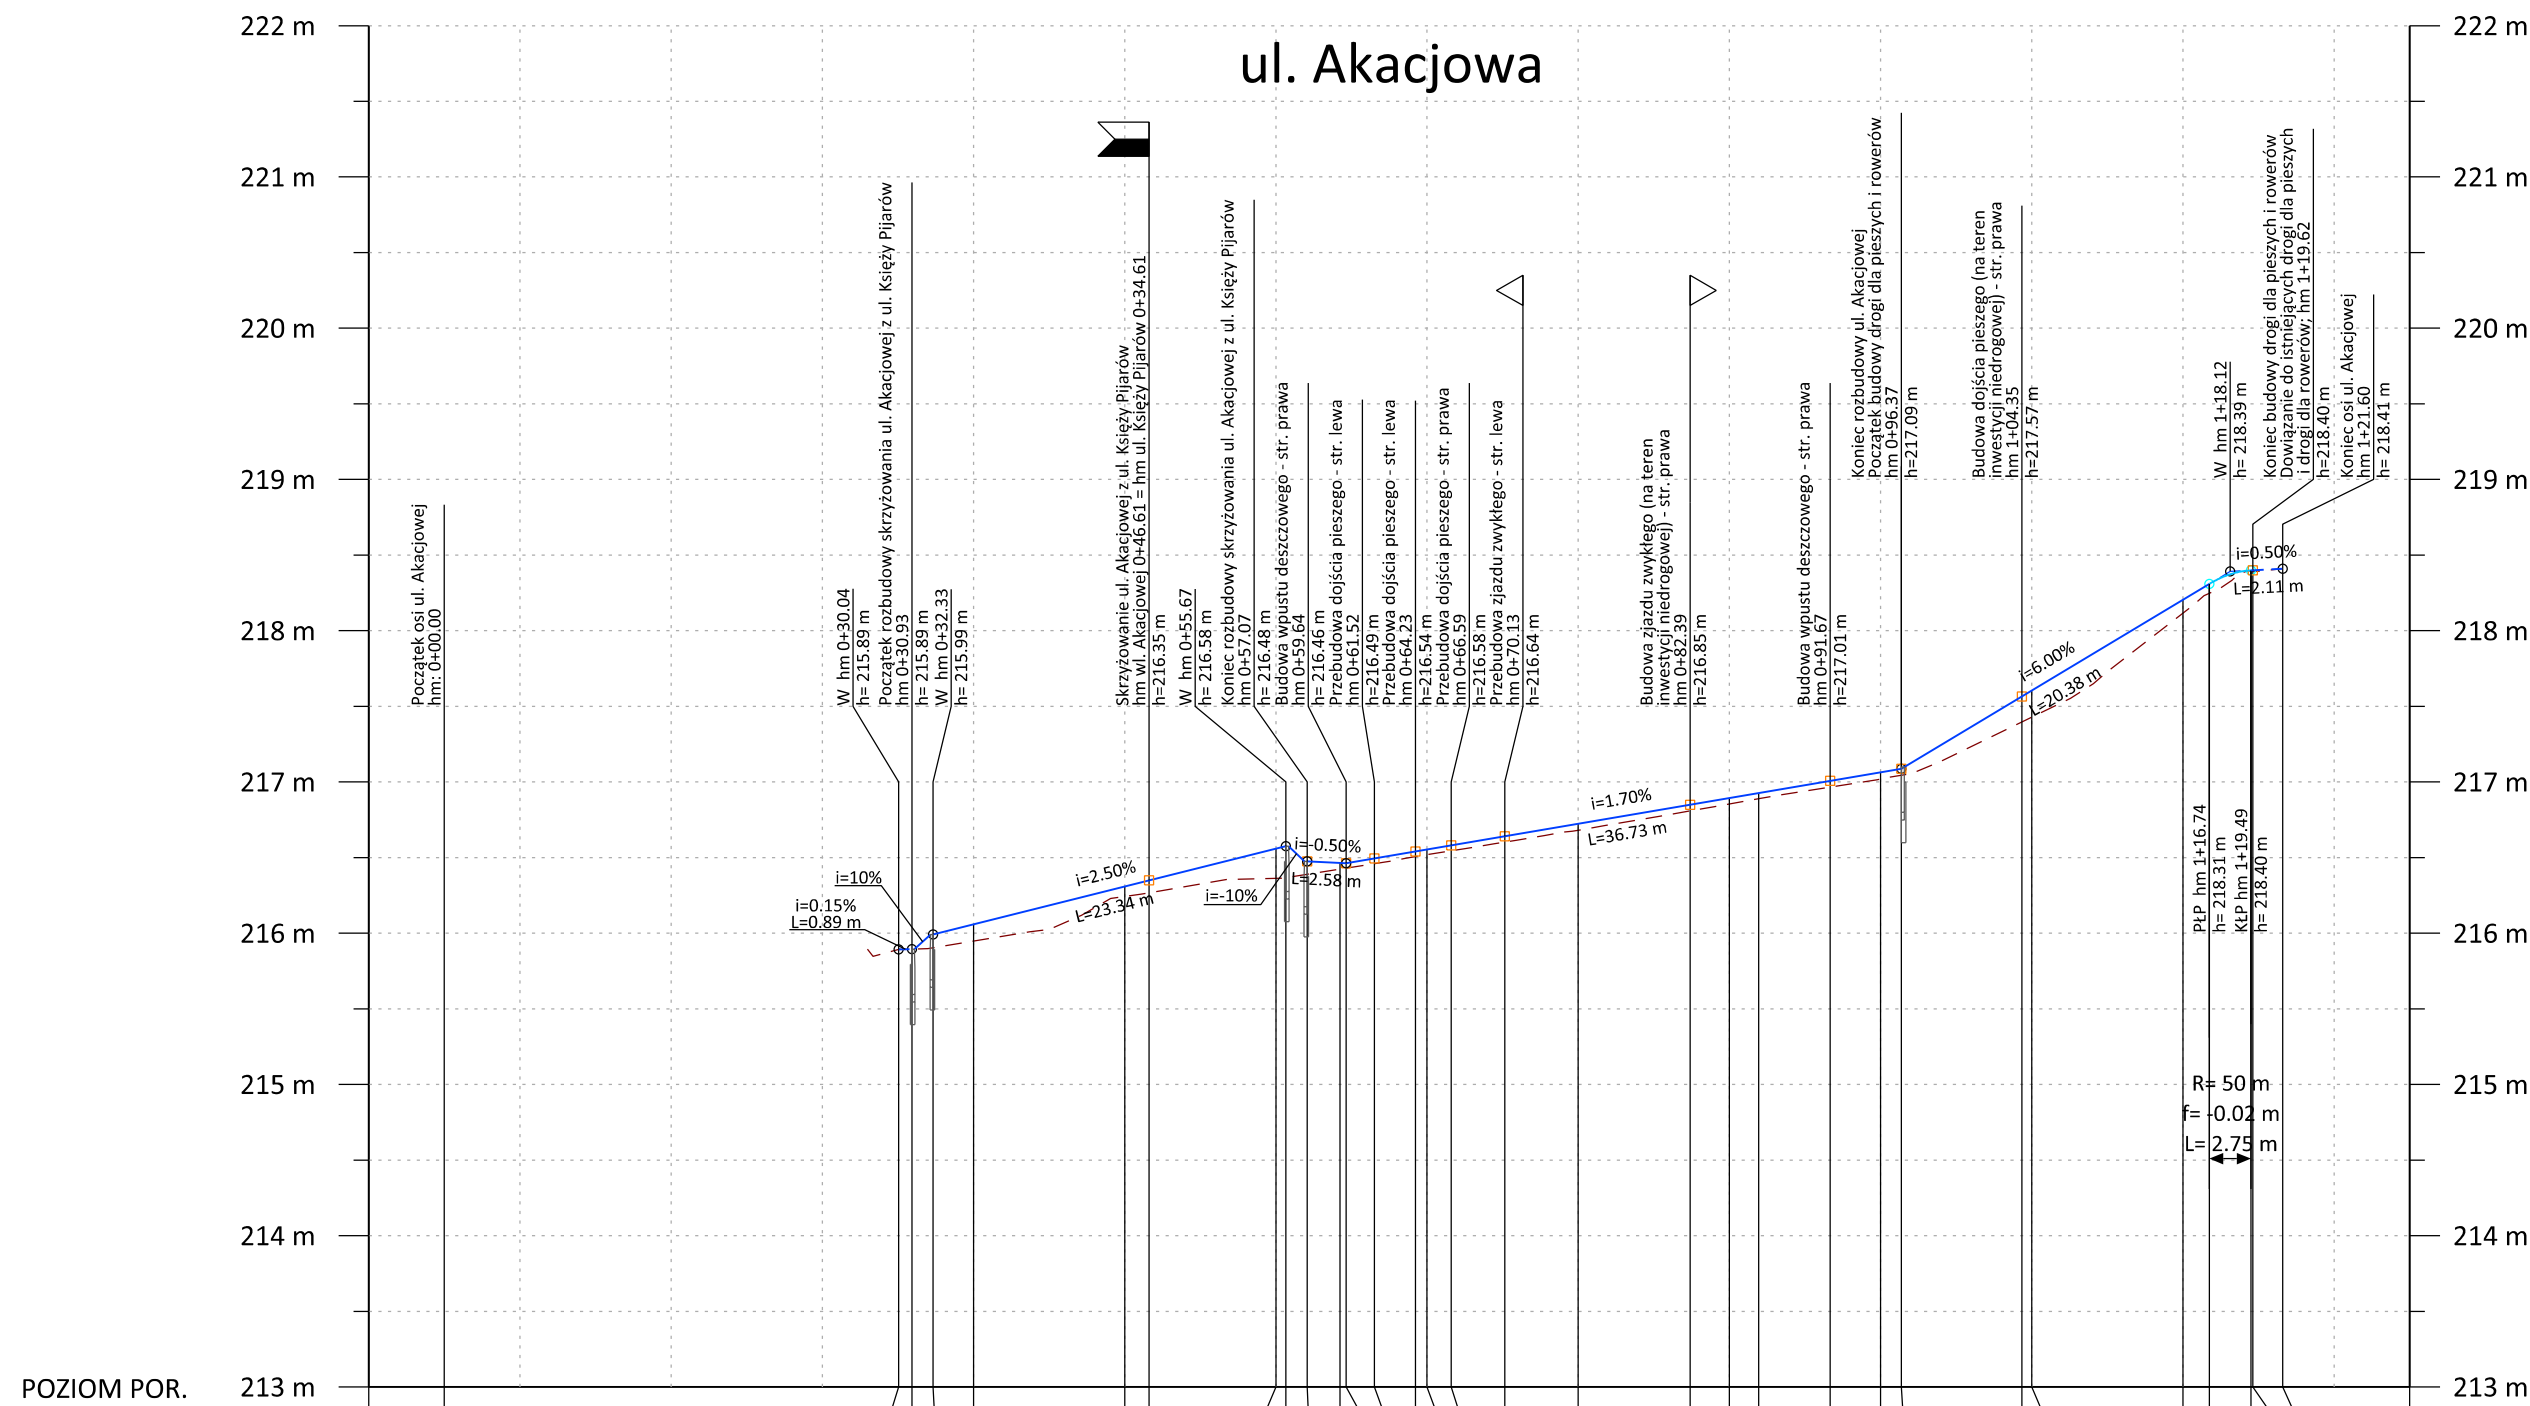

NASYP / WYKOP	RZĘDNE PROJEKTOWANE	RZĘDNE ISTNIEJĄCE	PROSTE I ŁUKI PIONOWE	PROSTE I ŁUKI POZIOME	PIKIETAŻ
					-0+05.00
					0+00.00
					0+05.00
					0+15.00
					0+20.00
					0+24.24
					0+25.00
					0+27.18
					0+30.04
					0+30.93
					0+32.33
					0+35.00
					0+45.00
					0+46.61
					0+55.00
					0+56.67
					0+57.07
					0+59.25
					0+59.64
					0+61.52
					0+64.23
					0+65.00
					0+66.59
					0+70.13
					0+75.00
					0+82.39
					0+85.00
					0+86.93
					0+91.67
					0+95.00
					0+96.37
					1+04.35
					1+05.00
					1+15.00
					1+16.74
					1+19.49
					1+19.62
					1+21.60
					1+25.00

ul. Księży Pijarów

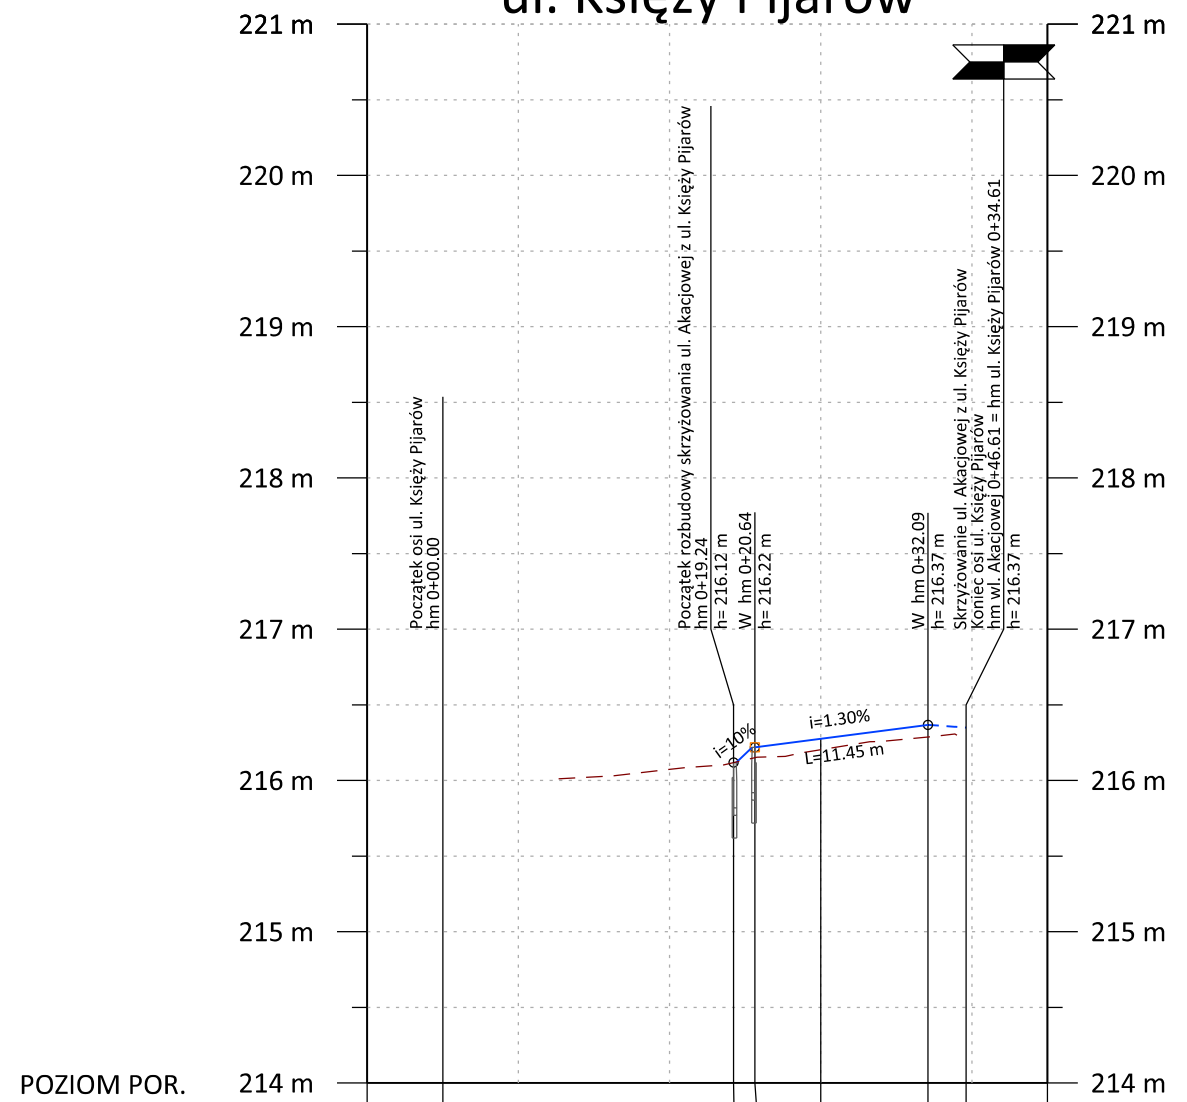

NASYP / WYKOP	RZĘDNE PROJEKTOWANE	RZĘDNE ISTNIEJĄCE	PROSTE I ŁUKI PIONOWE	PROSTE I ŁUKI POZIOME	PIKIETAŻ
					-0+05.00
					0+00.00
					0+05.00
					0+14.78
					0+15.00
					0+18.74
					0+19.24
					0+20.64
					0+25.00
					0+32.09
					0+34.61
					0+35.00
					0+40.00

LEGENDA:

- projektowana niweleta
- istniejąca niweleta
- istniejący teren
- skrzyżowanie lewostronne
- skrzyżowanie obustronne
- zjazd zwykły - str. lewa
- zjazd zwykły - str. prawa
- krawężnik betonowy o wm. 20x30 cm

JEDNOSTKA PROJEKTOWA:

APPLA

Biuro Projektowe Appia
Bartosz Ptak
ul. Andrzeja Frycza-Modrzewskiego 2/LU10,
31-216 Kraków | NIP: 628-20-20-694
mob: +48 530 429 000
biuro@appia.pro | www.appia.pro

FAZA PROJEKTU:

PROJEKT ARCHITEKTONICZNO - BUDOWLANY

NAZWA INWESTYCJI:

Rozbudowa ul. Akacjowej w miejscowości Kraków

LOKALIZACJA INWESTYCJI:

dz. nr 6/75, 6/93, 6/98, 6/112, 13/10, 14/238, 661/3, 661/4, 661/6, 662/5 obr. 04,
jedn. ewid. Śródmieście, dz. nr 25/4, 25/5, 25/10, 26/11 obr. 06, jedn. ewid.
Nowa Huta (ul. Akacjowa, ul. XX Pijarów, m. Kraków, gm. Kraków, pow. Kraków,
woj. małopolskie)

NAZWA INWESTORA:

Gmina Miejska Kraków reprezentowana
przez Zarząd Dróg Miasta Krakowa
ul. Centralna 53, 31-586 Kraków

Zarząd Dróg
Miasta Krakowa

PROJEKTANT:	mgr inż. Bartosz Ptak upr.: MAP/0267/POOD/11	PODPIS:	
ZESPÓŁ PROJEKTOWY:	mgr inż. Paulina Palar	PODPIS:	
SPRAWDZAJĄCY:	mgr inż. Weronika Spalik upr.: LUB/0017/POOD/13	PODPIS:	

TEMAT RYSUNKU:

PRZEKROJE PODŁUŻNE

BRANŻA:	DATA:	SKALA:	NR RYSUNKU:
DROGOWA	03.2024	1:500/50	D-4