



PRZEKRÓJ POPRZECZNY PRZEZ CHODNIK
SKALA 1:50

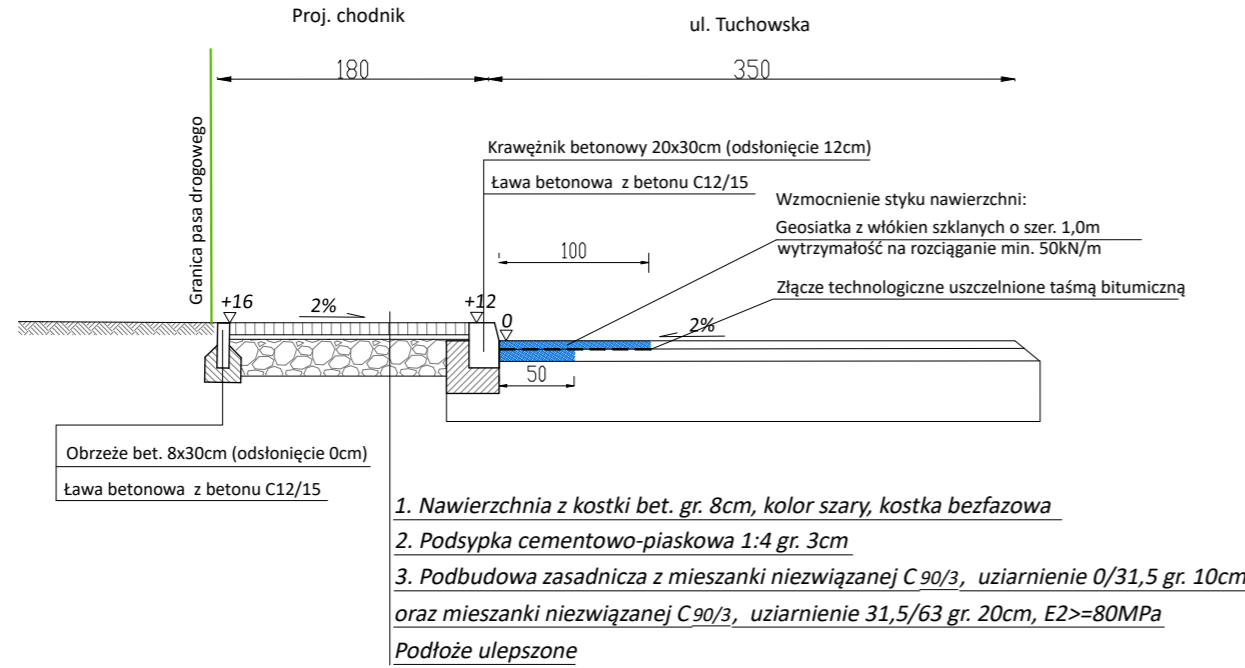

PRZEKRÓJ POPRZECZNY PRZEZ WYNIESIONE SKRZYŻOWANIE
W OBSZARZE SUGEROWANEGO PRZEJŚCIA DLA PIESZYCH
SKALA 1:50

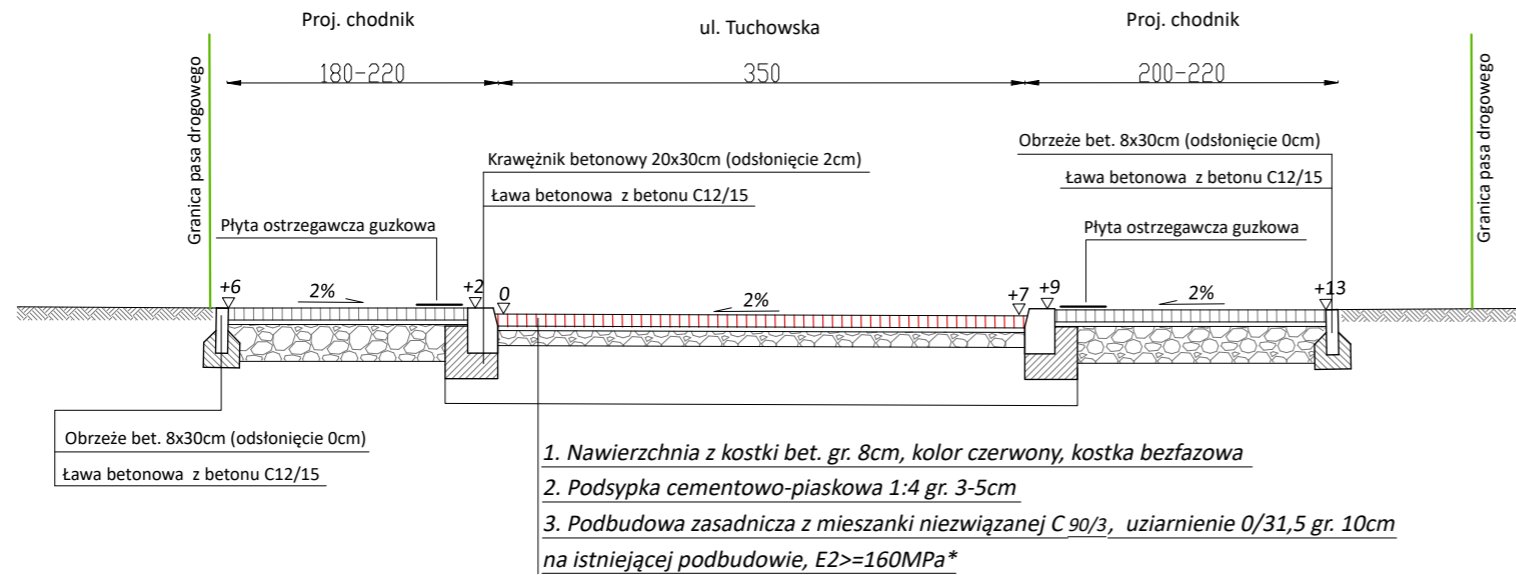

* DOPUSZCZA SIĘ POZOSTAWIENIE ISTNIEJĄCEJ NAWIERZCHNI ASFALTOWEJ PO SFREZOWANIU 1-4CM.
W TYM CELU NALEŻY WYKONAĆ POMIARY NOŚNOŚCI NAWIERZCHNI JEZDNI ASFALTOWEJ METODĄ BELKI BENKELMANA ORAZ UZYSKAĆ WARTOŚCI UGIĘĆ OBLICZENIOWYCH Z WYKONANYCH BADAŃ PONIŻEJ UGIĘĆ DOPUSZCZALNYCH DLA KR2.

Skala	Branża	
1:50	DROGOWA	
Inwestor:	Jednostka projektowa:	
Gmina Miejska Kraków Zarząd Dróg Miasta Krakowa ul. Centralna 53, 31-586 Kraków	Grzegorz Pazdalski Inżynieria Drogową ul. Spacerowa 58g, 30-391 Kraków	
Temat projektu: PRZEBUDOWA UL. TUCHOWSKIEJ ORAZ UL. KIJANKI W KRAKOWIE		
Projektant	mgr inż. Grzegorz Pazdalski MAP/00296/PWOD/14	
Miejsce i data opracowania		Kraków, marzec 2024r.
Temat rysunku		Nr rysunku
PRZEKROJE KONSTRUKCYJNE		4