


# Mapa zasadnicza

Skala 1:500

Województwo: małopolskie  
Powiat: M. KRAKÓW  
Jednostka ewid.: 126103\_9 Nowa Huta  
Obręb: 0044 NH-44, 0045 NH-45  
Układ wsp.: 2000\_21  
Układ odn.: PL-EVRF2007-NH  
Id sprawy: GD-10.6642.4375.2024

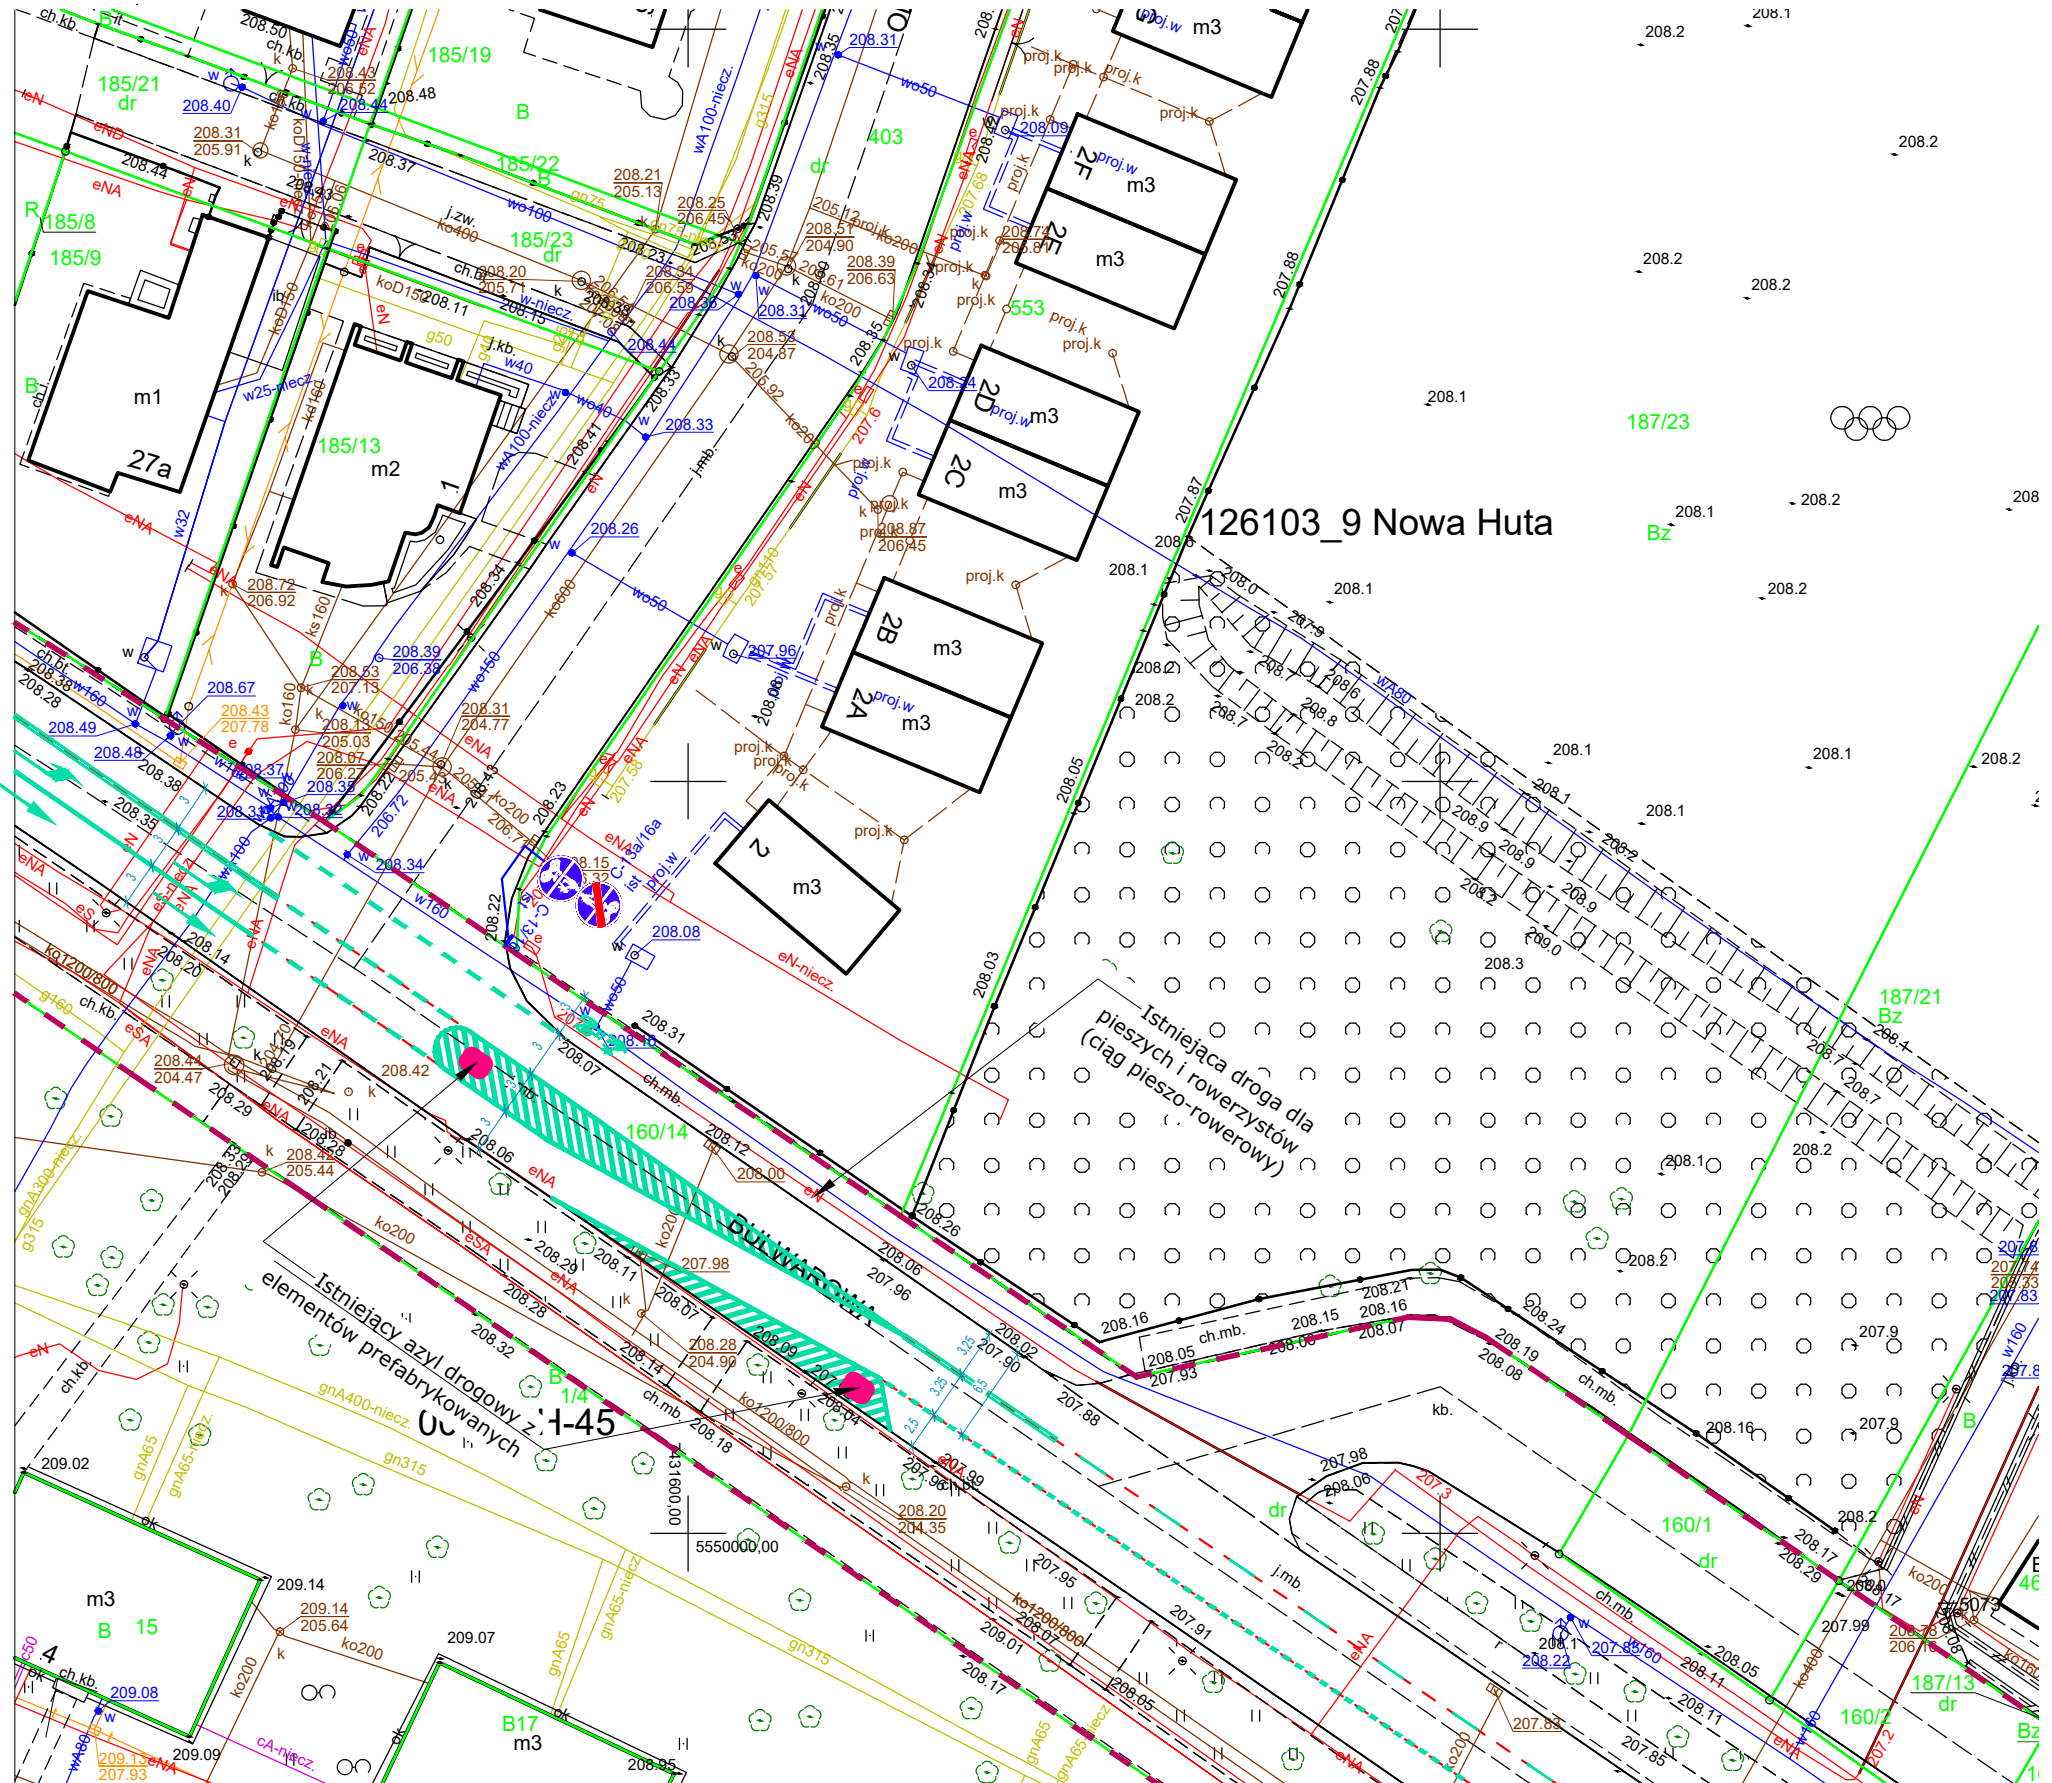

## LEGENDA:

- Istniejący pas drogowy ulicy Bulwarowej
- Istniejące oznakowanie poziome
- Istniejący azyl drogowy z elementów prefabrykowanych
- Istniejące oznakowanie pionowe

126103\_9 Nowa Huta

Istniejąca droga dla pieszych i rowerzystów (ciąg pieszo-rowerowy)

Istniejący azyl drogowy z elementów prefabrykowanych

BIURO PROJEKTOWE: <b>FDELITA PIOTR FROSZTĘGA</b> 30-605 Kraków, ul. Fredry 4F/14			
IMIĘ I NAZWISKO	NR UPR.	PODPIS:	
mgr inż. Piotr FROSZTĘGA	PKD/0057/POOD/16		
FEMAT: „PRZEBUDOWA DROGI GMINNEJ NR 602226K (UL. BULWAROWA) W ZWIĄZKU Z BUDOWĄ PRZEJŚCIA DLA PIESZYCH NA DZIAŁCE NR 160/14 OBRĘB 0045 NOWA HUTA, JEDNOSTKA EWIDENCYJNA 126103_9 W MIEJSCOWOŚCI KRAKÓW, GMINA KRAKÓW. W RAMACH ZADANIA: OPRACOWANIE DOKUMENTACJI PROJEKTOWEJ DLA ZADANIA "OŚWIETLENIE PRZEJŚĆ DLA PIESZYCH W BIEŃCZYCACH- III ETAP" : WYZNACZENIE PRZEJŚCIA PRZY UL. BULWAROWA/ODMOGILE.”			
INWESTOR: <b>GMINA MIEJSKA KRAKÓW- ZARZĄD DRÓG MIASTA KRAKOWA UL. CENTRALNA 53 31-586 KRAKÓW</b>			
BRANŻA: DROGOWA	FAZA: STAGE:	KN	DATA / DATE: 03.2024
NAZWA RYSUNKU: DRAWING NAME:	SKALA: SCALE:	1:500	NR PROJEKTU: PROJECT NO:
ISTNIEJĄCE ZAGOSPODAROWANIE TERENU STAN ISTNIEJĄCY		NUMER RYSUNKU: DRAWING NO: K.00b	