


PRZEKRÓJ CHARAKTERYSTYCZNY PRZEZ UL. TUCHOWSKĄ

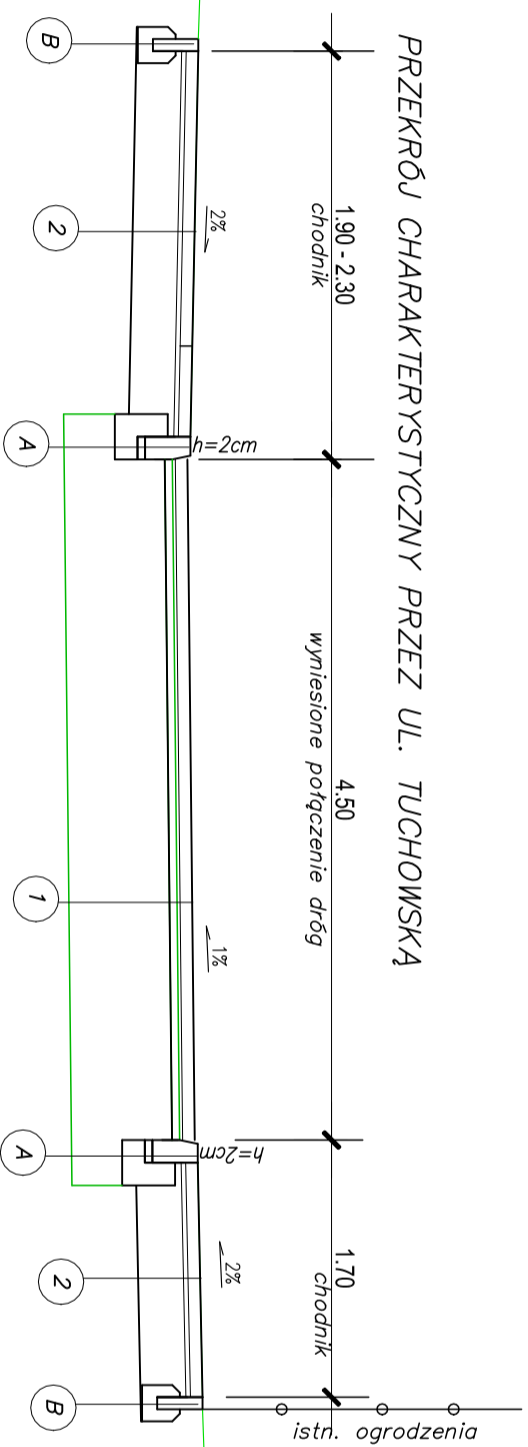

8 cm	kostka brukowa betonowa wibroprasowana kolor czerwony
5-7 cm	warstwa podsypkowa kruszywo 0/4mm
	istn. warstwy konstrukcji nawierzchni
1	warstwę ściernąq należy sfrezować kostkę układając na warstwie wiążącej w rzęzie konieczności wprowadzić dodatkową warstwę wyrównawczą z kruszywa 0/16
A	krawężnik bet. 15x30cm na ławie betonowej z oporem odkrycie 2cm

8 cm	kostka brukowa betonowa wibroprasowana kolor czerwony
3 cm	podsyпка cementowo-piaskowa
10 cm	podbudowa zasadnicza kruszywo stab. mech. 0/31.5mm
20 cm	podbudowa zasadnicza kruszywo stab. mech. 0/63mm
2	obrzeże 8x30cm na ławie betonowej

NAZWA OBIEKTU	ROZBUDOWA I PRZEBUDOWA UL. TUCHOWSKIEJ PRZEBUDOWA UL. KANARKOWEJ
ADRES OBIEKTU	UL. TUCHOWSKA, KANARKOWA
INWESTOR	GINNA MIEJSKA KRAKÓW
BRANŻA	DROGOWA
FAZA	PROJEKT ARCHITEKTONICZNO-BUDOWLANY
TYTUŁ RYSUNKU	PRZEKRÓJ KONSTRUKCYJNY

DATA	01.2024	KOREKTA	-
SKALA	1:50	NR RYSUNKU	D-2