Mapa zasadnicza
Skala 1:500
Województwo: małopolskie
Powiat: M. KRAKÓW
Jednostka ewid.: 126103_9 - Nowa Huta
Obręb: 0005 - NH-5

LEGENDA

- PROJ. NAWIERZCHNIA Z BETONU ASFALTOWEGO
- PROJ. NAWIERZCHNIA Z KOSTKI BRUKOWEJ BETONOWEJ SZAREJ BEZFAZOWEJ TYPU BEHATON
- PROJ. KRAWĘŻNIK BETONOWY 15/30 Z ODKRYCIEM 2CM PIONOWY
- PROJ. KRAWĘŻNIK BETONOWY 15/30 Z ODKRYCIEM 12CM PIONOWY
- PROJ. OBRZEŻE BETONOWE 8/30
- KRAWĘDZIE BEZ OBRAMOWAŃ

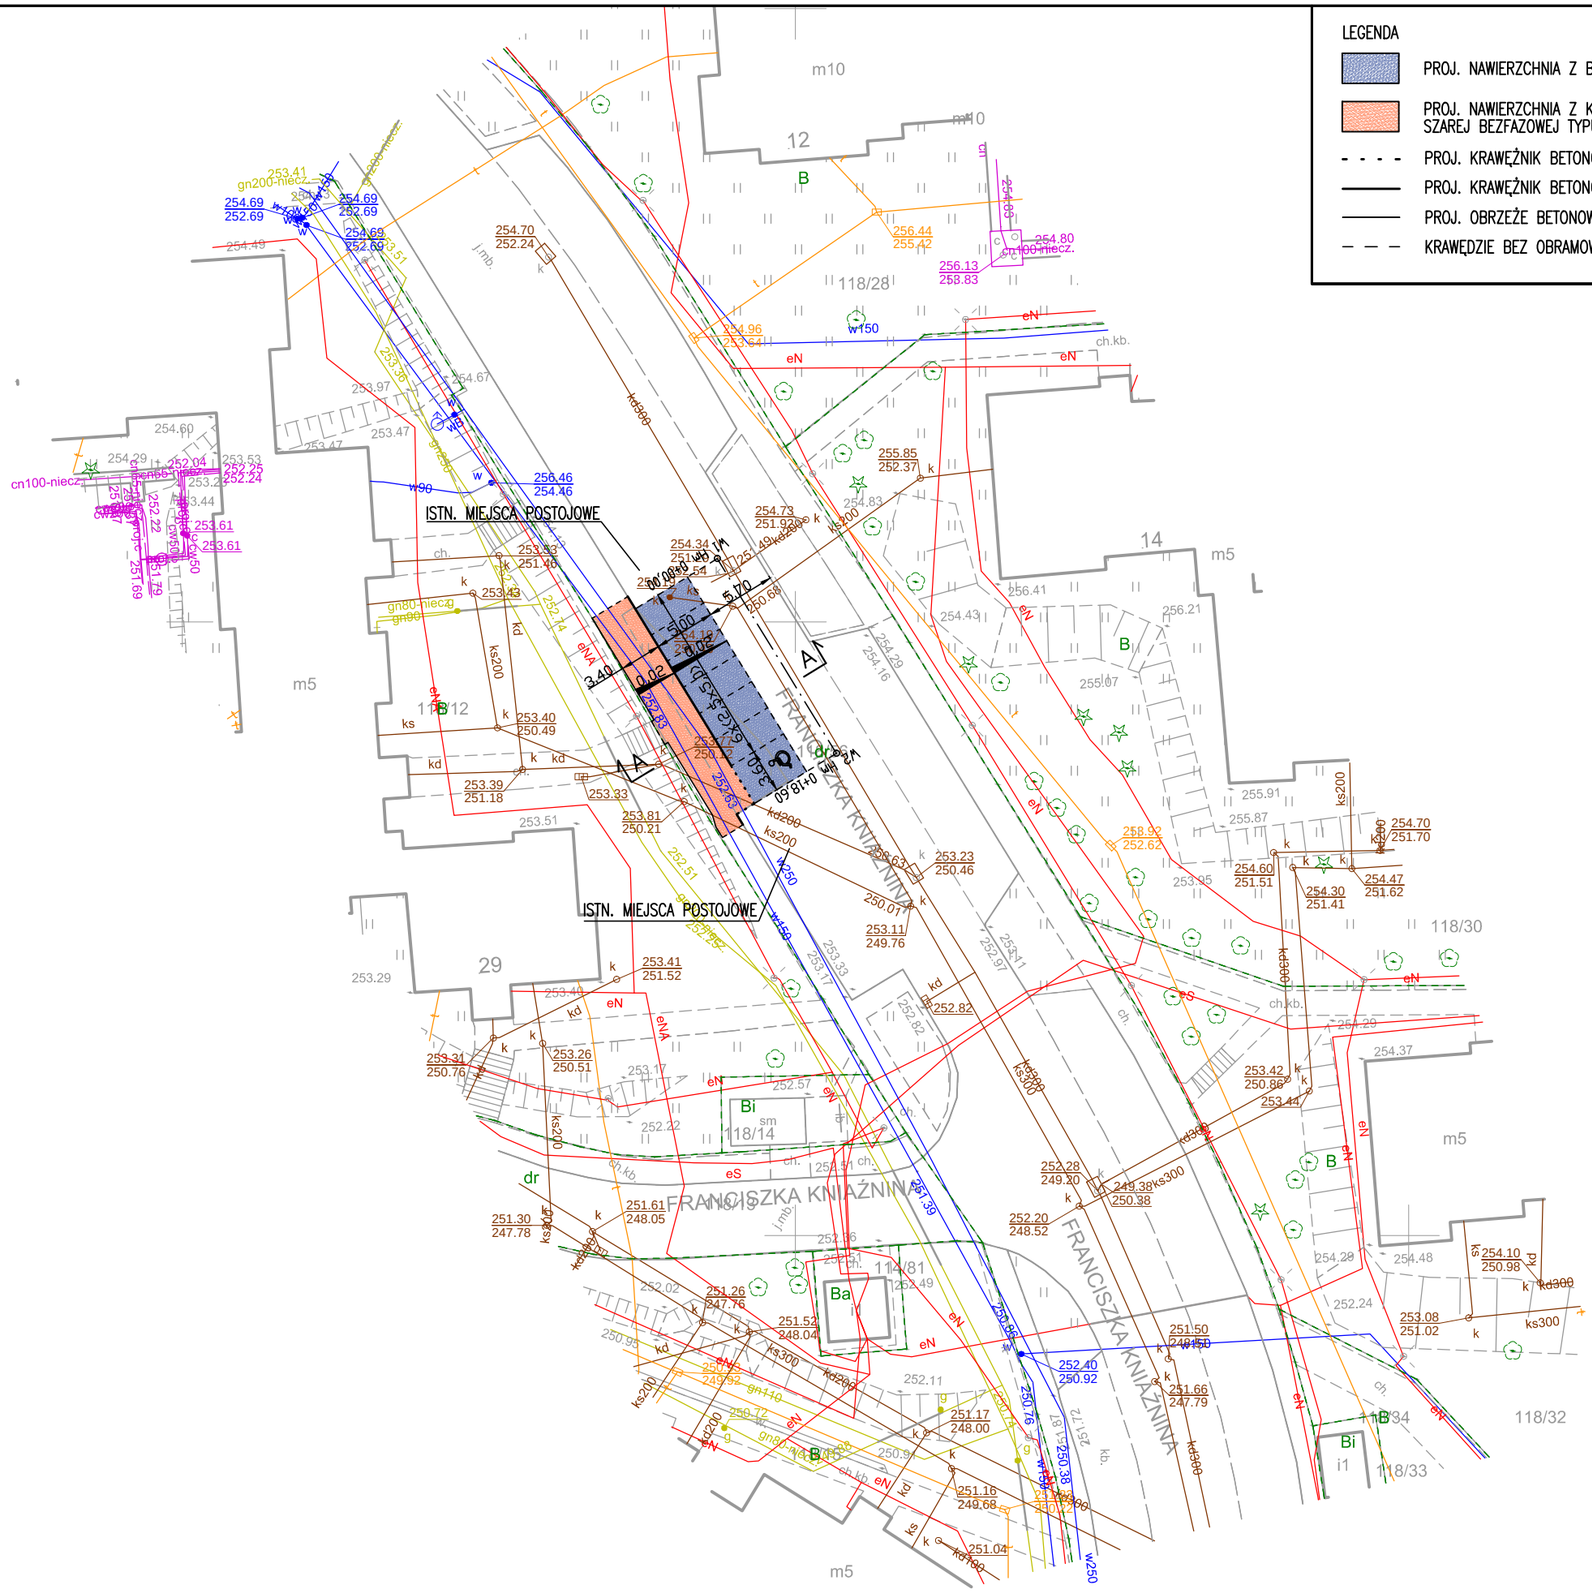


PLAN SYTUACYJNY
SKALA 1:500