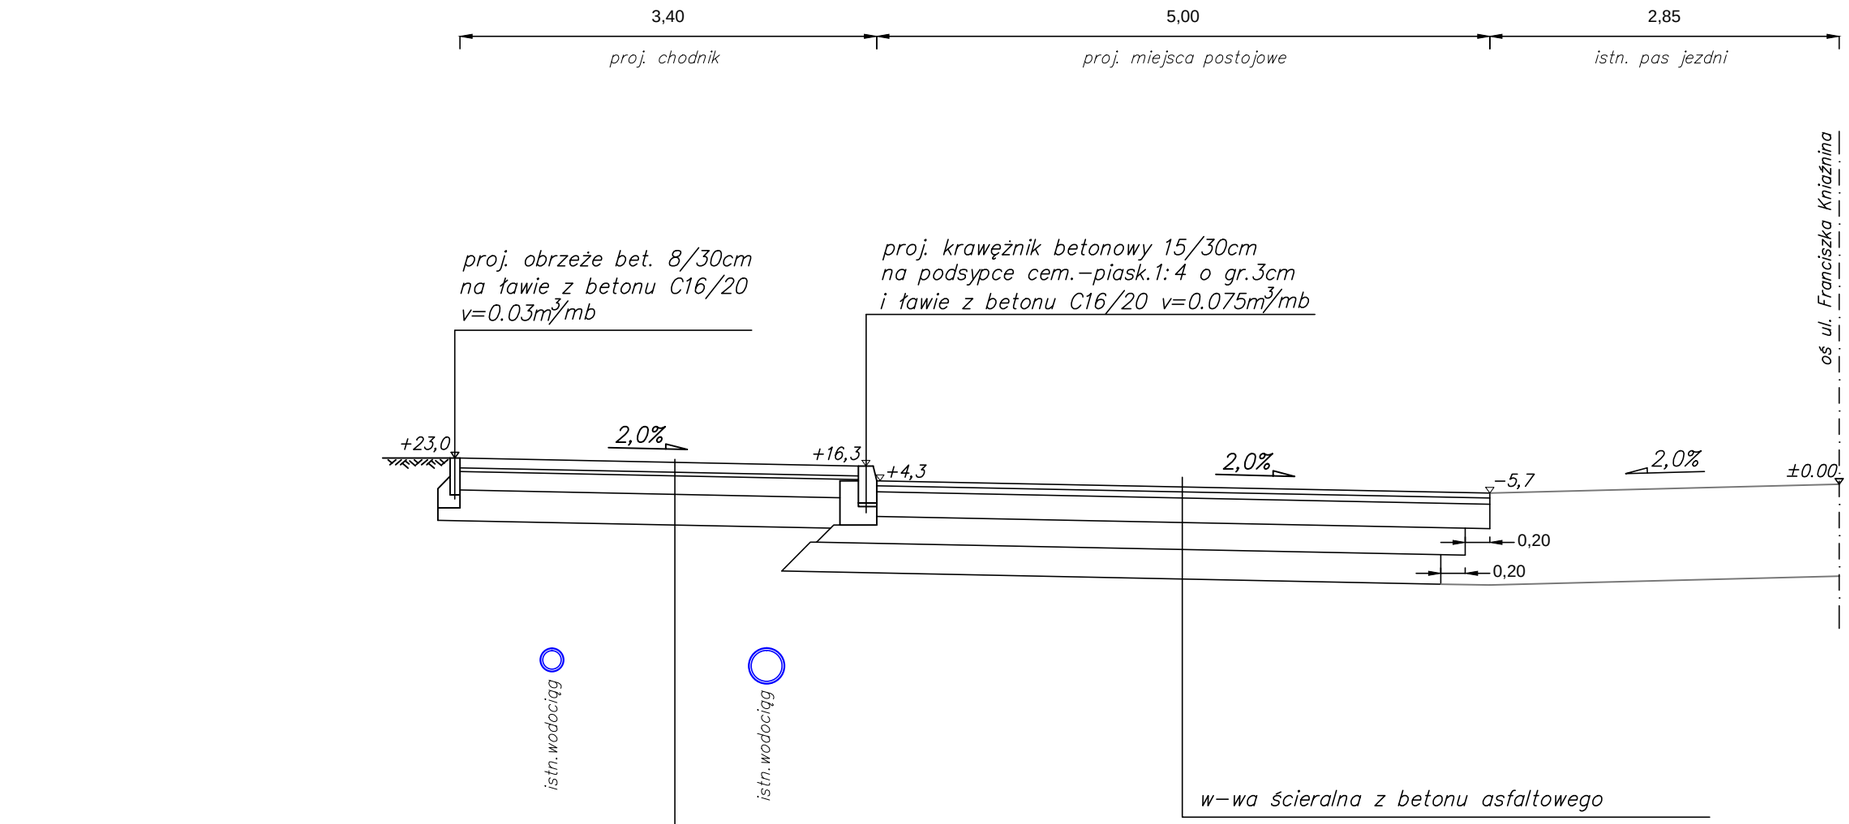

PRZEKRÓJ KONSTRUKCYJNY A-A
SKALA: 1:50