LEGENDA:

- Zakres opracowania inwestycji
- Projektowany krawężnik kamienny 20x30 wtopiony +0cm
- Projektowany krawężnik kamienny 20x30 wyniesiony +10cm
- Projektowany krawężnik kamienny 20x30 wyniesiony +12cm
- Projektowane obrzeże betonowe 8x30cm
- Projektowana nawierzchnia chodnika, nawierzchnia z kostki brukowej bezfazowej, kolor szary, gr. 8cm
- Projektowany pas prowadzący wzdłuż środka chodnika o szer. 0,6m z płytek chodnikowych z rowkami (faktura typ A), kolor biały, Projektowany pas ostrzegawczy o szer. 0,6m z płytek chodnikowych z wypustkami (faktura typ B), barwy żółtej (RAL 1023).
- Projektowane wyniesione przejście dla pieszych, nawierzchnia z betonowej kostki brukowej bezfazowej typu Holland, gr. 8cm, kolor czerwony - wyniesienie 10cm
- Nawierzchnia chodnikowa przeznaczona do usunięcia

Projektowana budowa dedykowanego oświetlenia przejścia dla pieszych

- Projektowany słup stalowy ocynkowany h=6m z wysięgnikiem h=2m, z oprawą dedykowaną typu LED55W/7900lm o rozsyle asymetrycznym, wyposażone w sterownik lokalny zgodny ze standardem stosowanym przez ZDMK

Projektowana przebudowa sieci oświetlenia

- Projektowana elektryczna linia kablowa doziemna zasilająca projektowaną lampę oświetleniową. Przewód YKXs 5x16mm^2 w rurze ochronnej DVK 75, pod jezdnią DVR 75

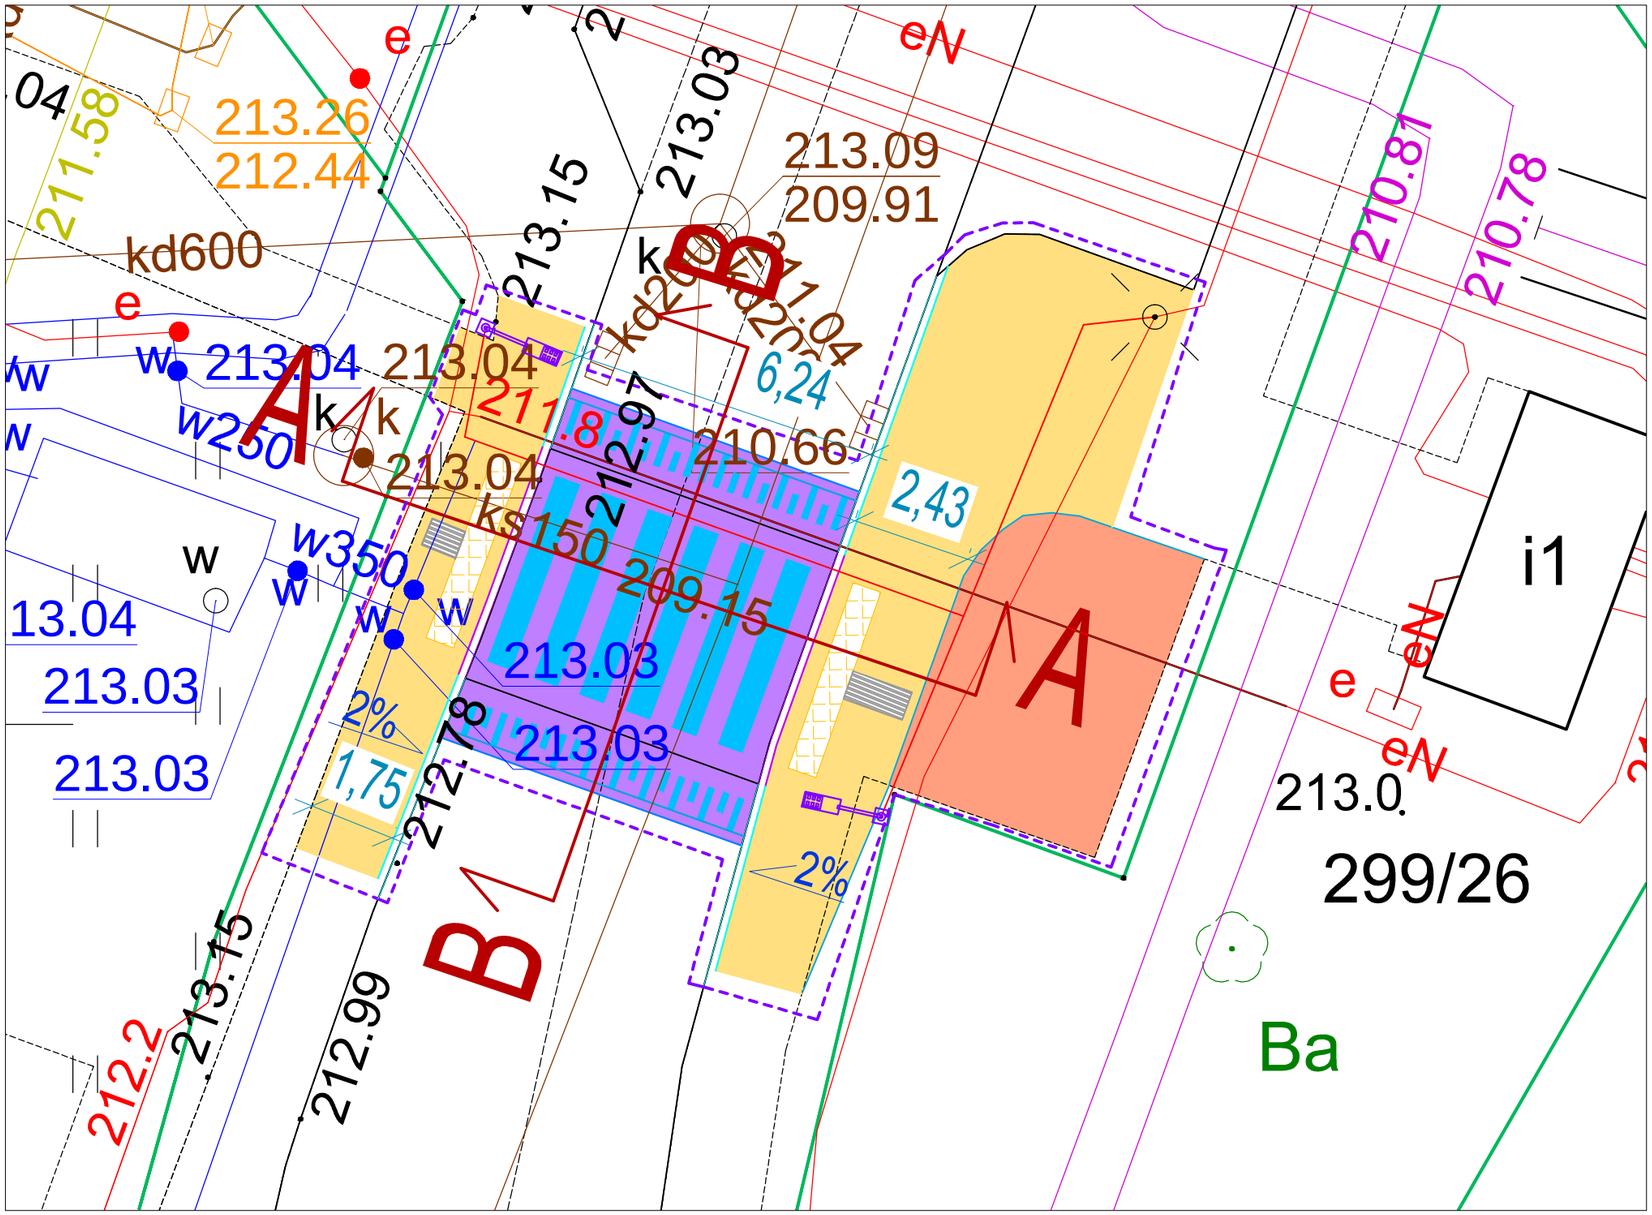

Mapa zasadnicza

Skala 1:500

Województwo:	małopolskie
Powiat:	M. KRAKÓW
Jednostka ewid.:	126103_9 Nowa Huta
Obręb:	0007 NH-7
Układ wsp.:	2000_21
Układ odn.:	PL-EVRF2007-NH
Id sprawy:	

BIURO PROJEKTOWE :

FDELITA PIOTR FROSZTĘGA
30-605 Kraków, ul. Fredry 4F/14

	IMIĘ I NAZWISKO	NR UPR.	PODPIS:
Branża DROGOWA PROJEKTANT:	mgr inż. Piotr FROSZTĘGA	PDK/0057/POOD/16	
Branża: DROGOWA sprawdzający:	mgr inż. Jarosław ŚLIWA	K-166/01	

TEMAT :

PRZEBUDOWA DROGI GMINNEJ NR 603802K (UL. BOLESŁAWA ORLIŃSKIEGO) W ZWIĄZKU Z BUDOWĄ WYNIESIONEGO PRZEJŚCIA DLA PIESZYCH NA DZIAŁCE NR 299/8 OBRĘB 0007 NOWA HUTA, JEDNOSTKA EWIDENCYJNA 126103_9 W MIEJSCOWOŚCI KRAKÓW, GMINA KRAKÓW

W RAMACH ZADANIA: OPRACOWANIE DOKUMENTACJI PROJEKTOWEJ DLA ZADANIA "BUDOWA WYNIESIONYCH PRZEJŚĆ DLA PIESZYCH W UL. BOLESŁAWA ORLIŃSKIEGO NR 4 I 12"

INWESTOR:
INVESTOR:
GMINA MIEJSKA KRAKÓW
ZARZĄD DRÓG MIASTA KRAKOWA
UL. CENTRALNA 53
31-586 KRAKÓW

BRANŻA: BRANCH: DROGOWA	FAZA: STAGE: PAB	DATA / DATE: 04.2024
NAZWA RYSUNKU: DRAWING NAME: PROJEKT ZAGOSPODAROWANIA TERENU PLANSZA DROGOWA - ZBLIŻENIE	SKALA: SCALE: 1:125	NR PROJEKTU: PROJECT No:
	NUMER RYSUNKU: DRAWING No:	DB.01