


PRZEKRÓJ PROJEKTOWANY


B-B

1:30

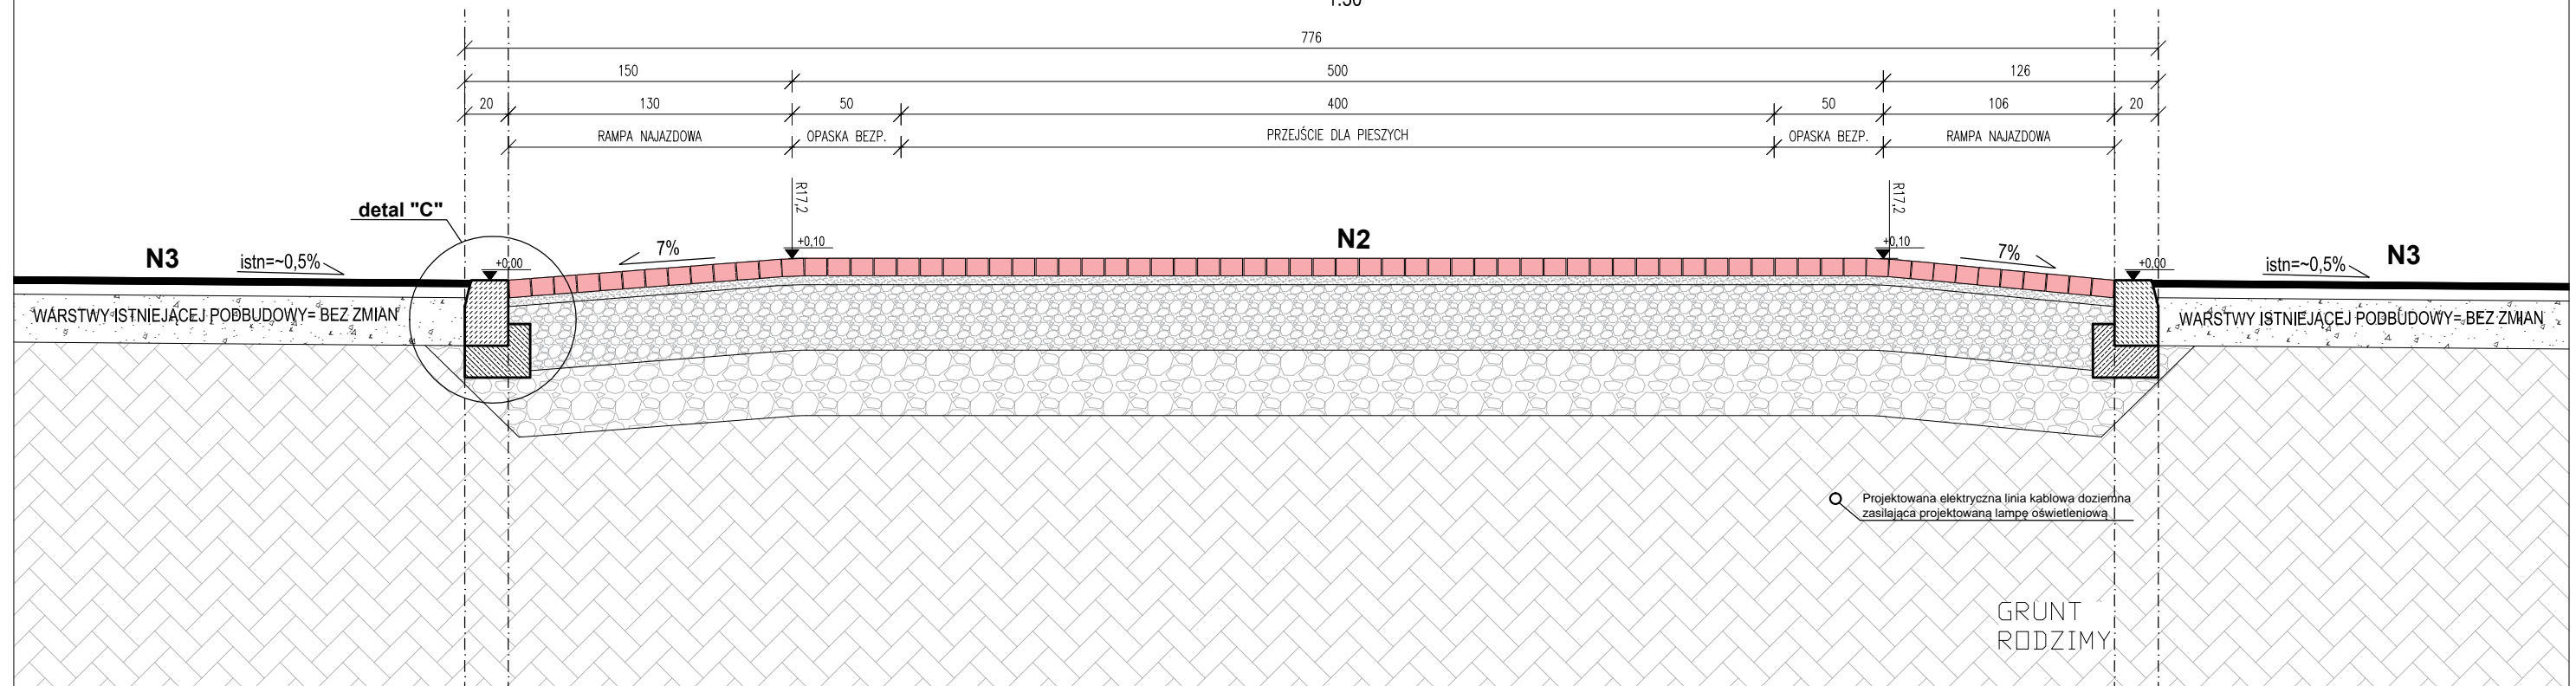

DETAL KONSTRUKCYJNY "C"

SKALA 1:10

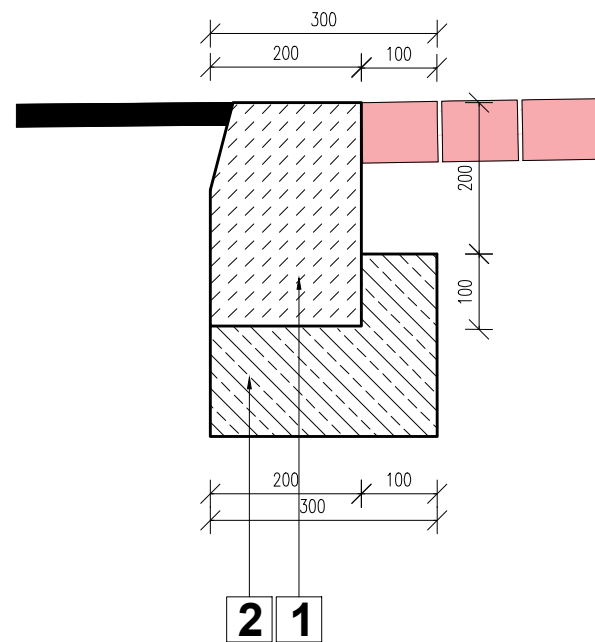

- 1** Krawężnik drogowy kamienny 20x30cm
- 2** Ława betonowa 15x50cm z oporem beton C12/15

N3	Konstrukcja nawierzchni jezdni
4 cm	istniejąca warstwa ścieralna - AC 11 S 50/70
5 cm	istniejąca warstwa wiążąca - AC 16 W 50/70
- cm	istniejąca warstwa szepna emulsji asfaltowej
~60 cm	istniejące warstwy nawierzchni po uprzednim sfrezowaniu do gł. 8 cm
~68cm	SUMA
N2	Konstrukcja nawierzchni wyniesionego przejścia dla pieszych
8 cm	kostka bezfazowa brukowa typu Holland (kolor czerwony)
4 cm	podsyпка cementowo - piaskowa 1:4
30 cm	projektowana podbudowa zasadnicza z kruszywa stab. mech. 0/31,5mm
30 cm	istniejąca podbudowa pomocnicza z kruszywa stab. mech. 0/63mm
72 cm	SUMA

BIURO PROJEKTOWE:			
FDELITA PIOTR FROSZTĘGA			
30-605 Kraków, ul. Fredry 4F/14			
	IMIĘ I NAZWISKO	NR UPR.	PODPIS:
Branża DROGOWA PROJEKTANT:	mgr inż. Piotr FROSZTĘGA	PDK/0057/POOD/16	
Branża: DROGOWA sprawdzający:	mgr inż. Jarosław ŚLIWA	K-166/01	
TEMAT :			
PRZEBUDOWA DROGI GMINNEJ NR 603802K (UL. BOLESŁAWA ORLIŃSKIEGO) W ZWIĄZKU Z BUDOWĄ WYNIESIONEGO PRZEJŚCIA DLA PIESZYCH NA DZIAŁCE NR 299/8 OBRĘB 0007 NOWA HUTA, JEDNOSTKA EWIDENCYJNA 126103_9 W MIEJSCOWOŚCI KRAKÓW, GMINA KRAKÓW			
W RAMACH ZADANIA: OPRACOWANIE DOKUMENTACJI PROJEKTOWEJ DLA ZADANIA "BUDOWA WYNIESIONYCH PRZEJŚĆ DLA PIESZYCH W UL. BOLESŁAWA ORLIŃSKIEGO NR 4 I 12"			
INWESTOR: INWESTOR:			
GMINA MIEJSKA KRAKÓW ZARZĄD DRÓG MIASTA KRAKOWA UL. CENTRALNA 53 31-586 KRAKÓW			
BRANŻA: BRANCH:	DROGOWA	FAZA: STAGE:	PAB
		DATA / DATE:	04.2024
NAZWA RYSUNKU: DRAWING NAME:	PRZEKRÓJ PROJEKTOWANY B-B	SKALA: SCALE:	1:30
		NR PROJEKTU: PROJECT No:	
		NUMER RYSUNKU: DRAWING No:	DB.03