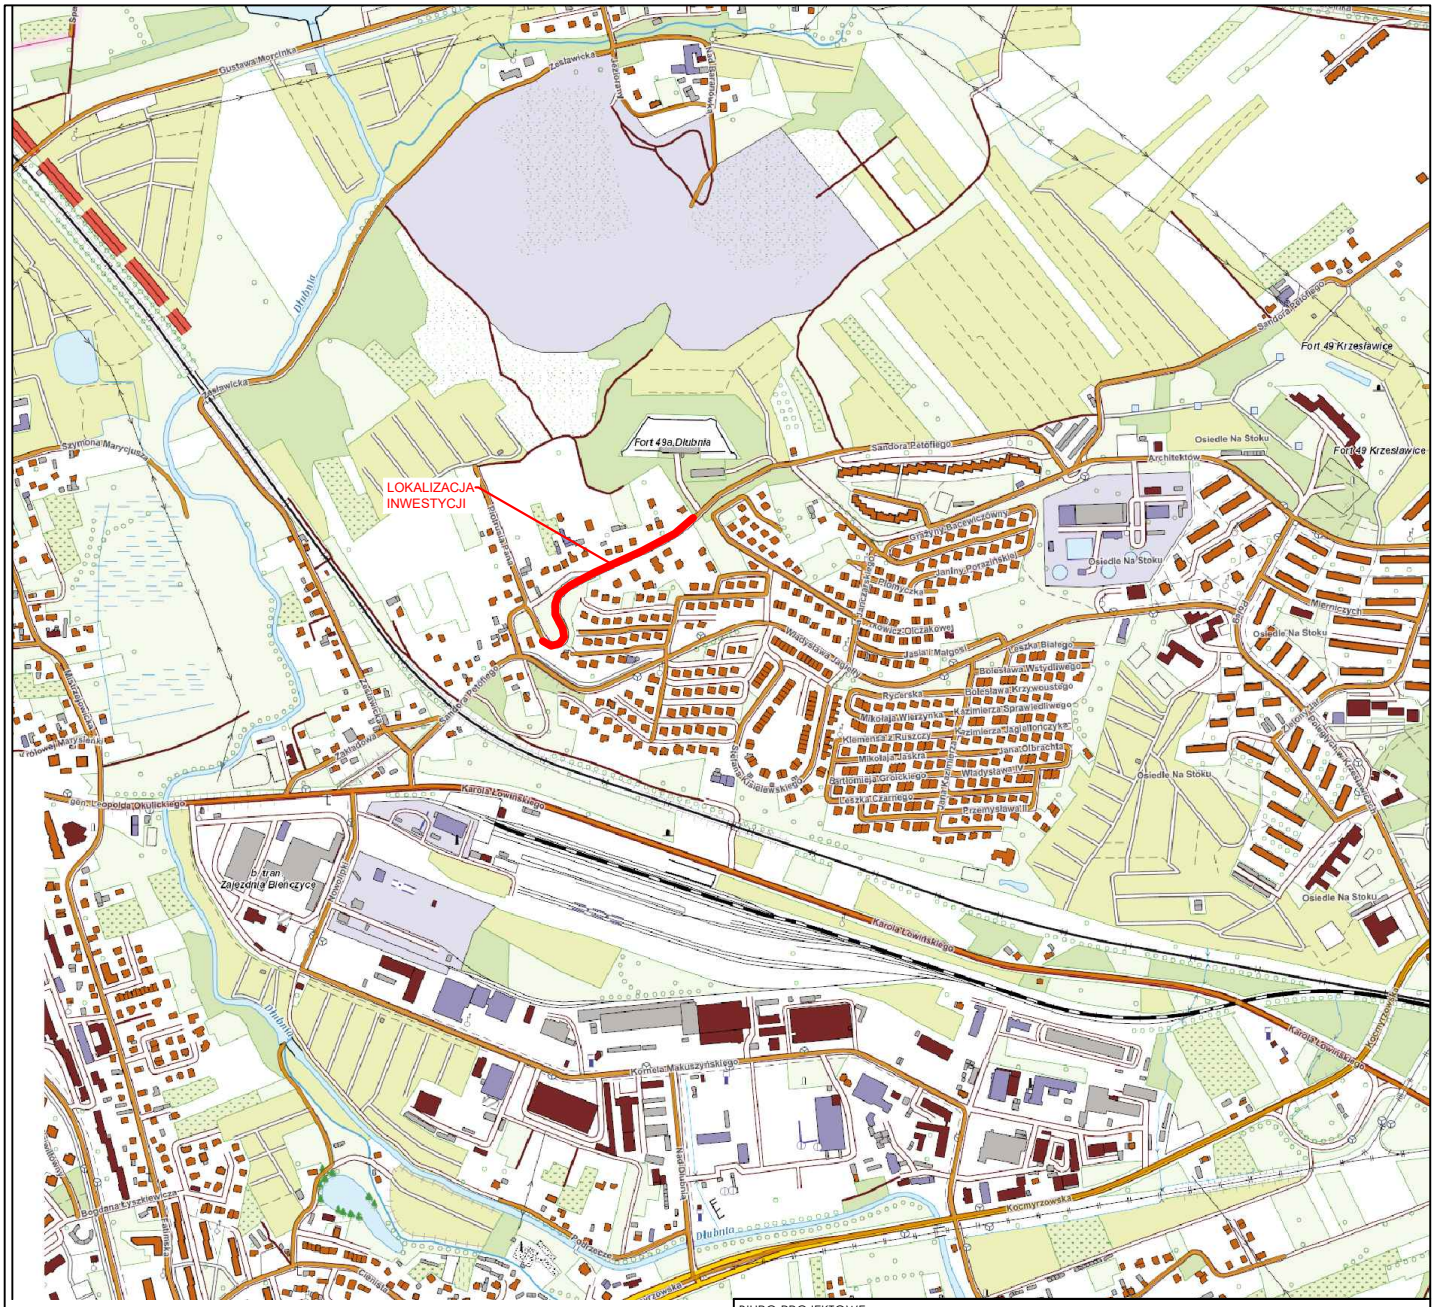

LEGENDA:

Projektowana lokalizacja przebudowy ul. S. Petofiego

BIURO PROJEKTOWE :

FDELITA PIOTR FROSZTĘGA

30-605 Kraków, ul. Fredry 4F/14

	IMIĘ I NAZWISKO	NR UPR.	PODPIS:
Branża DROGOWA PROJEKTANT:	mgr inż. Piotr FROSZTĘGA	PDK/0057/POOD/16	

TEMAT :

„KONCEPCJA WIELOWARIANTOWA ROZBUDOWY DROGI GMINNEJ NR 603051K (ULICA SANDORA PETOFIEGO) NA DZIAŁKACH NR 932, 890, 13/7 OBRĘB 0003 NOWA HUTA JEDNOSTKA EWIDENCYJNA 126103_9 W MIEJSCOWOŚCI KRAKÓW, GMINA MIEJSKA KRAKÓW."

W RAMACH ZADANIA: KONCEPCJA WIELOWARIANTOWA BUDOWY CHODNIKAW/C UL. PETOFIEGO, PO STRONIE POŁUDNIOWEJ, NA ODCINKU OD DZIAŁKI NR 894 OBR. 10 NOWA HUTA NA DZIAŁKĘ 69/1 OBR. 10 NOWA HUTA

INWESTOR: / INVESTOR:
GMINA MIEJSKA KRAKÓW-
ZARZĄD DRÓG MIASTA KRAKOWA
UL. CENTRALNA 53
31-586 KRAKÓW

BRANŻA: / BRANCH: DROGOWA	FAZA: / STAGE: KN	DATA / DATE: 04.2024
NAZWA RYSUNKU: / DRAWING NAME: PLANSZA ORIENTACYJNA	SKALA: / SCALE: 1:10 000	NR PROJEKTU: / PROJECT No:
	NUMER RYSUNKU: / DRAWING No: DB.01	