



## PRZEKRÓJ POPRZECZNY A-A WARIANT 1 i 2

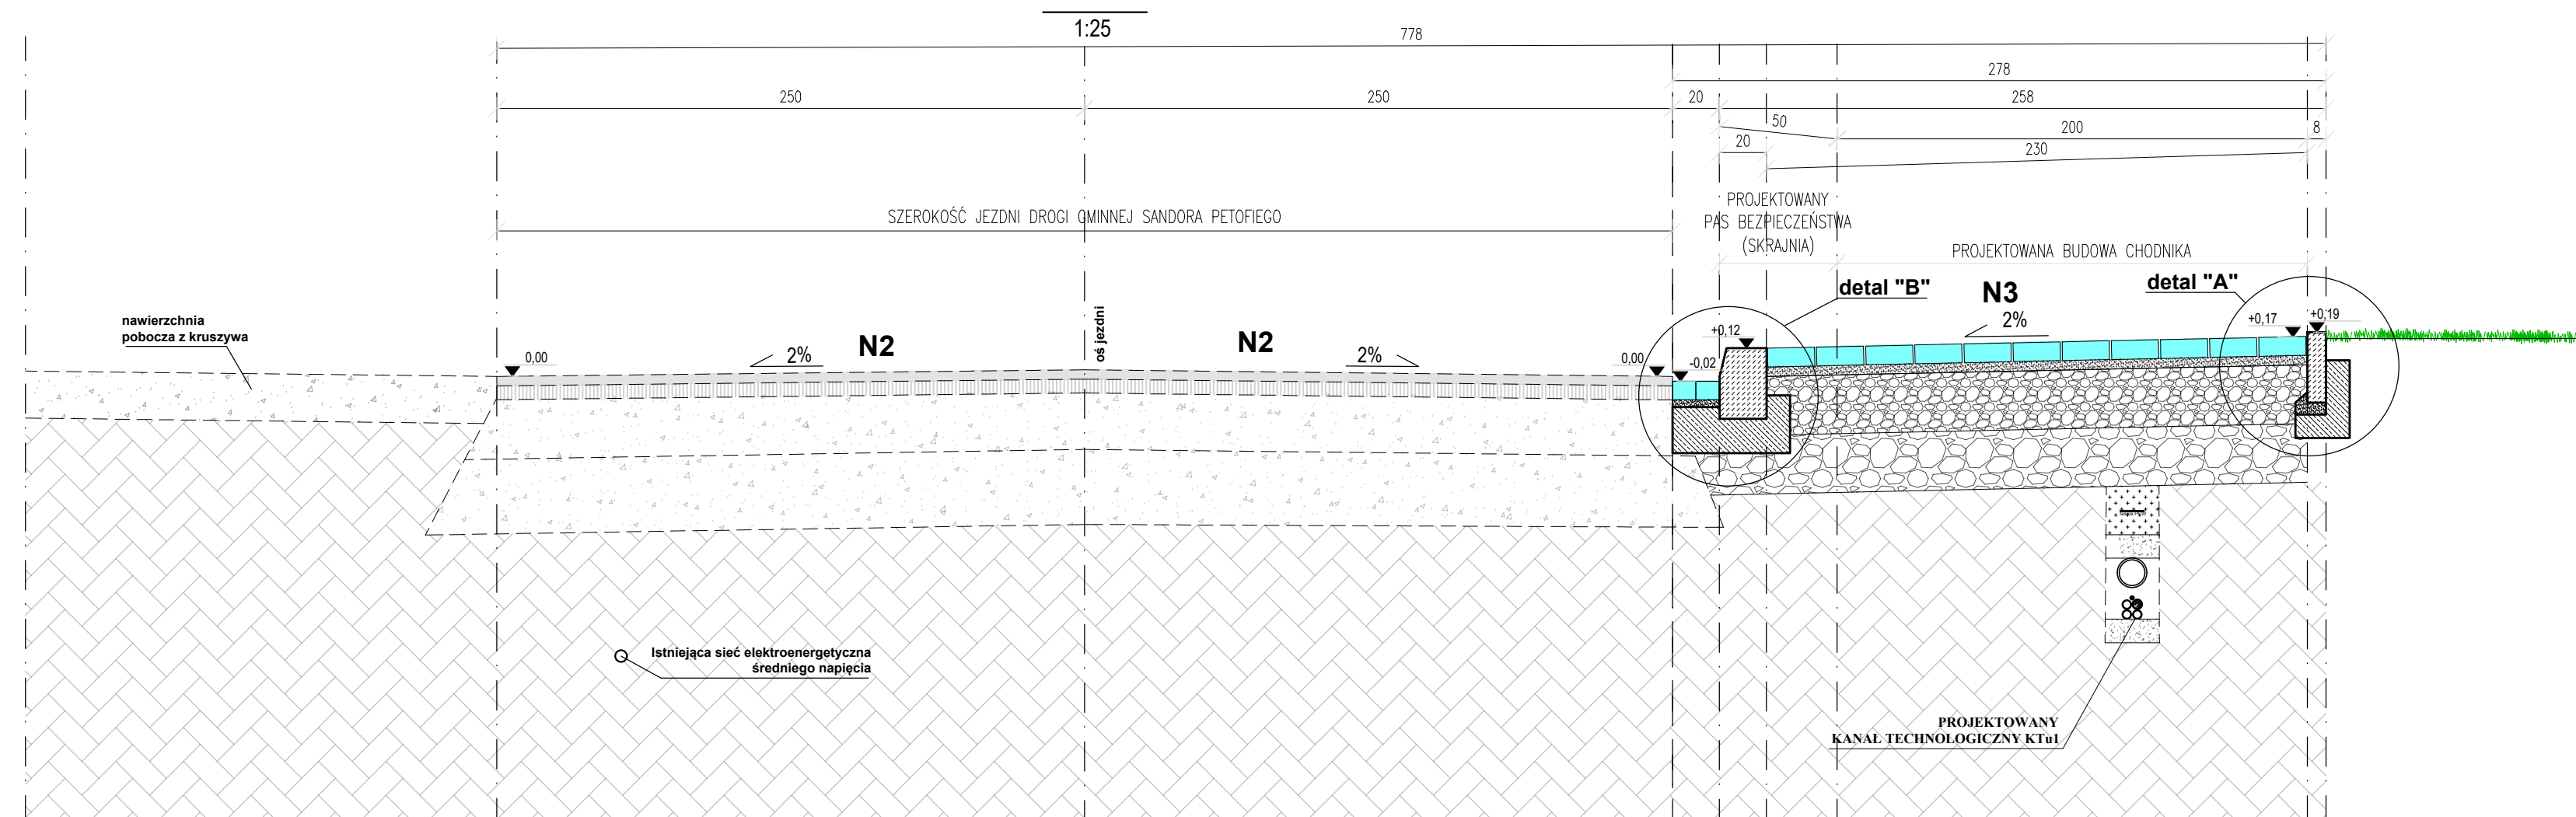

## DETAL KONSTRUKCYJNY "A"


SKALA 1:10

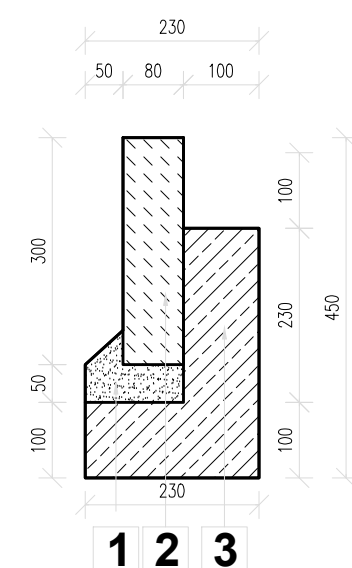

- 1 Podsyпка cementowo-piaskowa 5cm
- 2 Obrzeże betonowe OB1 8x30cm beton C12/15
- 3 Ława betonowa 10x23cm z oporem 10x23cm beton C12/15

## DETAL KONSTRUKCYJNY "B"

SKALA 1:10

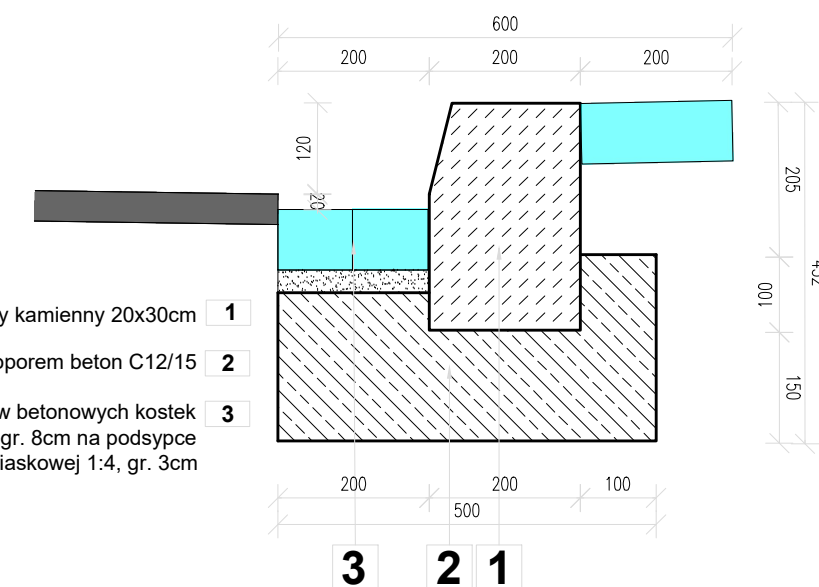

- 1 Krawężnik drogowy wyniesiony kamienny 20x30cm
- 2 Ława betonowa 20x50cm z oporem beton C12/15
- 3 Ściek przykrawężnikowy z dwóch rzędów betonowych kostek brukowych fazowych koloru szarego gr. 8cm na podsypce cementowo-piaskowej 1:4, gr. 3cm

N1	Konstrukcja nawierzchni jezdni
4 cm	warstwa ścieralna - AC 11 S 50/70
6 cm	warstwa wiążąca - AC 16 W 50/70
30 cm	warstwa szcpejna emulsji asfaltowej
30 cm	istniejące warstwy nawierzchni po uprzednim frezowaniu do gł. 10 cm
~ 70cm	SUMA
N2	Konstrukcja nawierzchni chodnika
8 cm	Kostka brukowa betonowa bezfazowa typu Behaton (kolor szary)
4 cm	podsyпка cementowo - piaskowa 1:4
25 cm	podbudowa zasadnicza z kruszywa stab. mech. 0/31,5mm
25 cm	podbudowa pomocnicza z kruszywa stab. mech. 0/63mm
62 cm	SUMA

BIURO PROJEKTOWE: <b>FDELITA</b> PIOTR FROSZTĘGA 30-605 Kraków, ul. Fredry 4F/14			
IMIĘ I NAZWISKO	NR UPR.	PODPIS:	
mgr inż. Piotr FROSZTĘGA	PK00057/POOD/16		
IMIĘ I NAZWISKO	NR UPR.	PODPIS:	
mgr inż. Jarosław ŚLIWA	K-166/01		
TEMAT: KONCEPCJA WIELOWARIANTOWA ROZBUDOWY DRUGI GMINNEJ NR 603051K (ULICA SANDORA PETOFIEGO) NA DZIAŁKACH NR 932, 890, 13/7 OBRĘB 0003 NOWA HUTA JEDNOSTKA EWIDENCYJNA 126103_9 W MIEJSCOWOŚCI KRAKÓW, GMINA MIEJSKA KRAKÓW			
W RAMACH ZADANIA: BUDOWA CHODNIKA PRZY ULICY PETOFIEGO W REJONIE DZIAŁEK NR 932, 890, 13/7 OBR. 10 486/6 OBR. 3 NOWA HUTA KONCEPCJĘ WIELOWARIANTOWĄ BUDOWY CHODNIKAW/C UL. PETOFIEGO, PO STRONIE POŁUDNIOWEJ, NA ODCINKU OD DZIAŁKI NR 894 OBR. 10 NOWA HUTA NA DZIAŁKĘ 69/1 OBR. 10 NOWA HUTA			
INWESTOR:	<b>GINA MIEJSKA KRAKÓW</b> <b>ZARZĄD DRÓG MIASTA KRAKOWA</b> <b>UL. CENTRALNA 53</b> <b>31-586 KRAKÓW</b>		
BRANŻA:	FAZA:	DATA / DATE:	
DRUGOWA	PAB	25.03.2024	
NAZWA RYSUNKU:	SKALA:	NR PROJEKTU:	
POPZECZNY A-A wariant 1 i 2	1:25/1:10	PROJECT No:	
NUMER RYSUNKU:	DRAWING No:		
DB.03			