



PRZEKRÓJ POPRZECZNY B-B

1:25

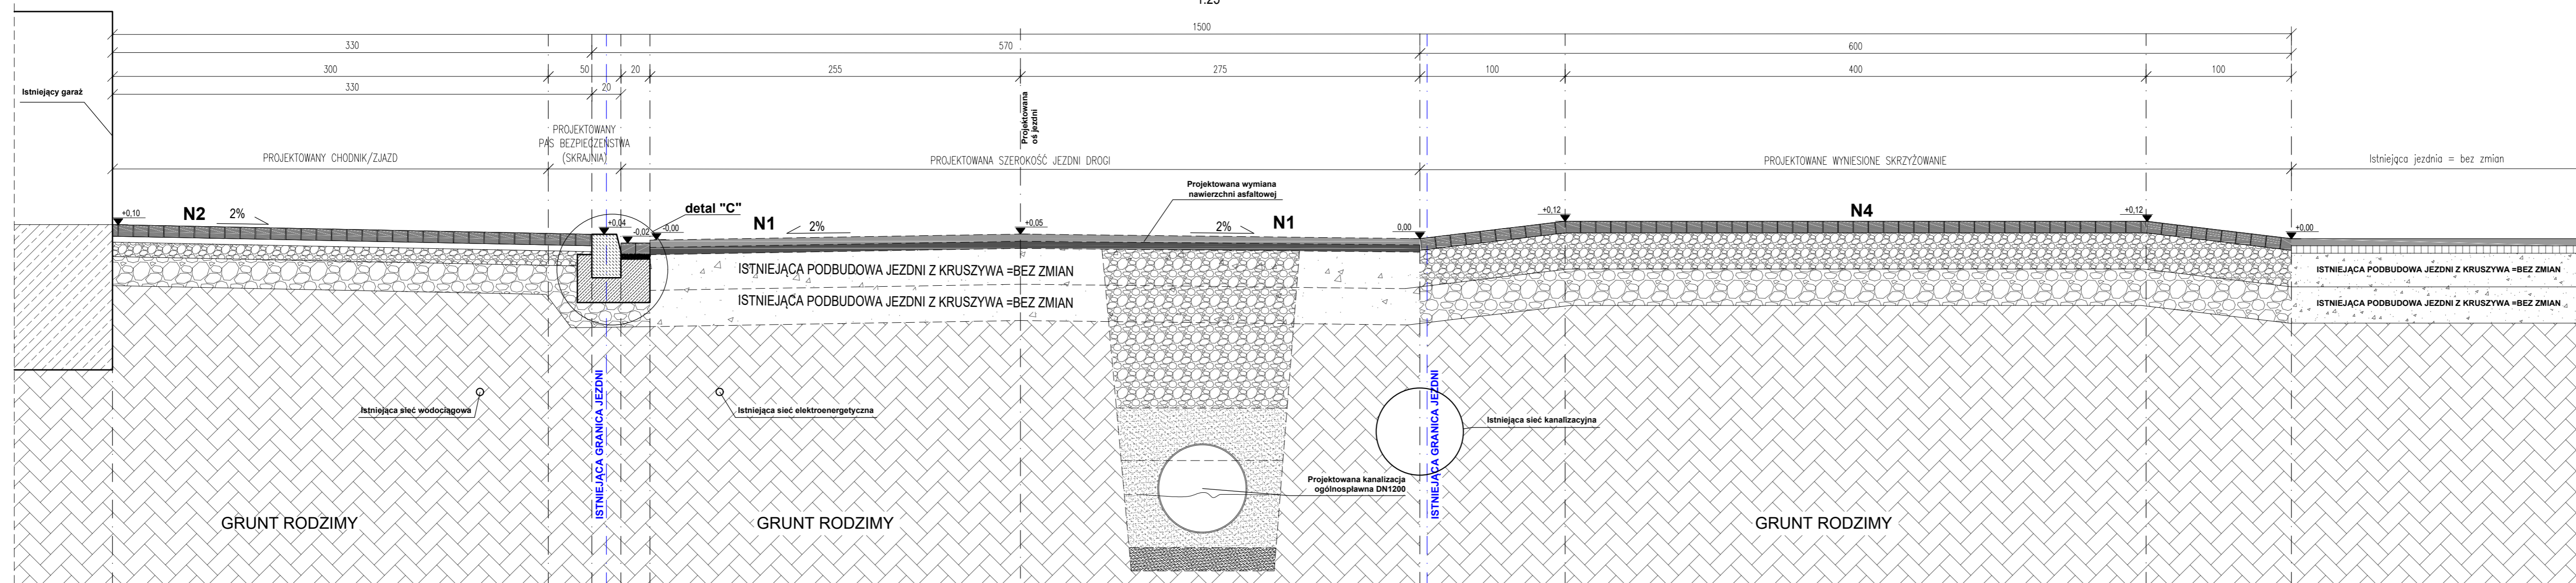

DETAL KONSTRUKCYJNY "D"

SKALA 1:10

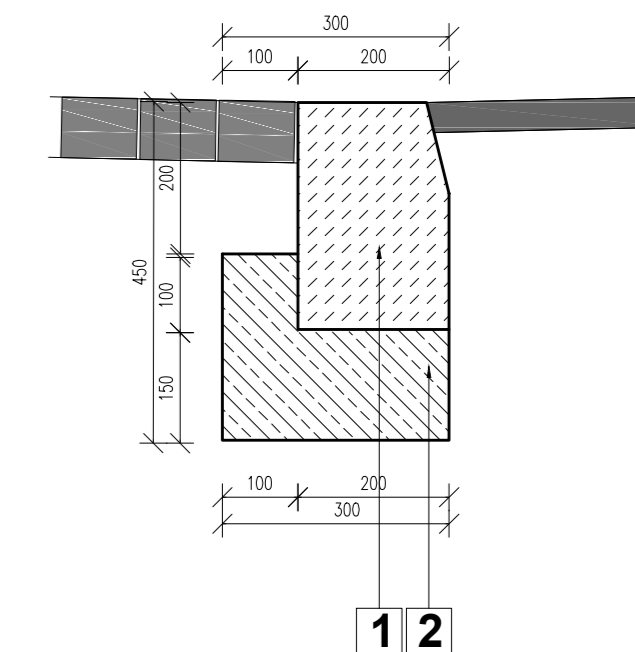


Krawężnik drogowy betonowy 20x30cm wtopiony +0,00 1

Ława betonowa 15x50cm z oporem beton C12/15 2

N4	Konstrukcja nawierzchni zjazdów, wyniesionej tarczy skrzyżowania, wyniesionego przejścia dla pieszych
8 cm	Kostka brukowa betonowa bez fazy, kolor grafitowy
4 cm	podsyпка cementowo - piaskowa 1:4
25 cm	podbudowa zasadnicza z kruszywa stab. mech. 0/31,5mm
25 cm	podbudowa pomocnicza z kruszywa stab. mech. 0/63mm
62 cm	SUMA


DETAL KONSTRUKCYJNY "B"

SKALA 1:10

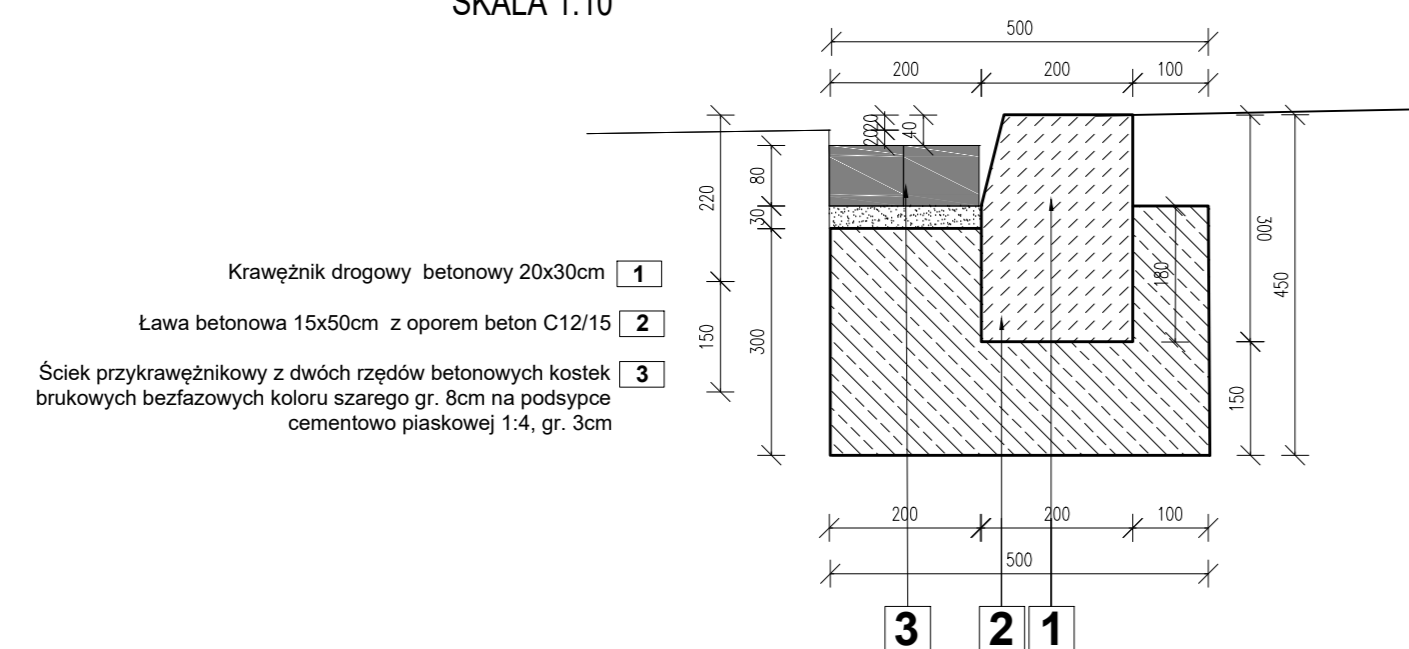


DETAL KONSTRUKCYJNY "C"

SKALA 1:10

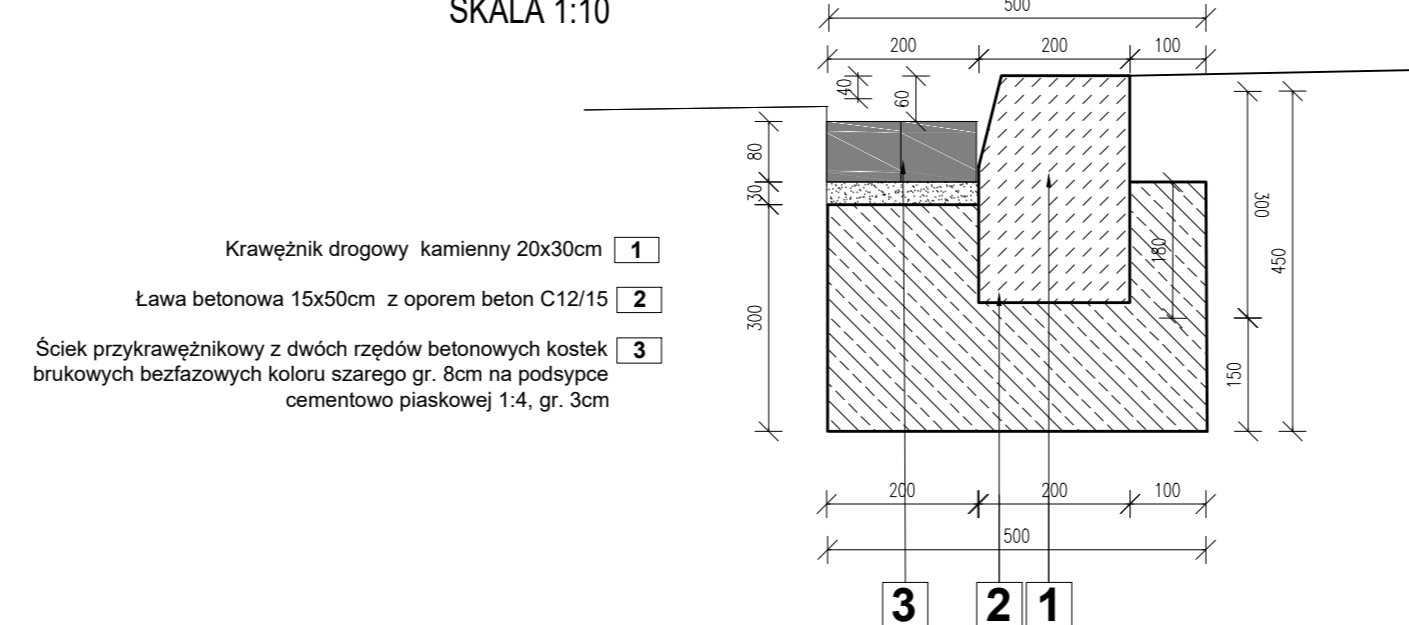

DETAL KONSTRUKCYJNY "A"

SKALA 1:10

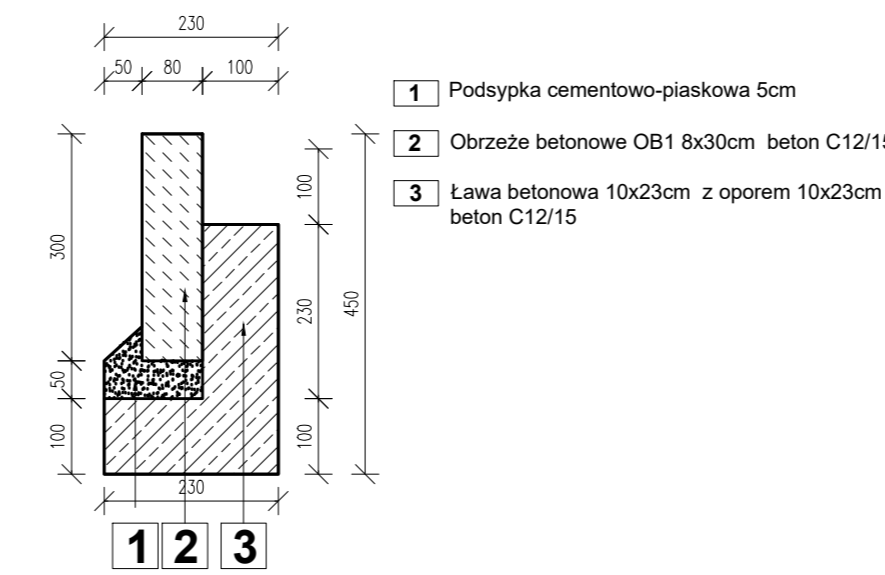

N1	Konstrukcja frezowania nawierzchni jezdni (nakładki)
4 cm	Warstwa ścierna z AC 11 S 50/70
-	Geotiatka szklana 100/100 kN
6 cm	warstwa wiążąca - AC 16 W 50/70
-	Skropienie emulsją szybkozrzepadającą C69B3 PU (wg PN-EN 13808)
-	Istniejąca warstwa wiążąca
-	Istniejące warstwy podbudowy z kruszywa
10 cm	SUMA
N2	Konstrukcja nawierzchni chodnika
8 cm	Kostka brukowa betonowa bez fazy, kolor szary
4 cm	podsyпка cementowo - piaskowa 1:4
10 cm	podbudowa zasadnicza z kruszywa stab. mech. 0/31,5mm
20 cm	podbudowa pomocnicza z kruszywa stab. mech. 0/63mm
42 cm	SUMA
N3	Konstrukcja nawierzchni poszerzenia jezdni na łuku skrzyżowania
22 cm	warstwa ścierna z betonu cementowego C30/37
-	warstwa poślizgowa z folii PE
20 cm	podbudowa zasadnicza z betonu C12/15
23 cm	warstwa z kruszywa łamanego stabilizowanego mechanicznie 0/63mm
65 cm	SUMA

BIURO PROJEKTOWE:
FDELITA PIOTR FROSZTEGA
30-605 Kraków, ul. Fredry 4F/14

Imię i nazwisko	nr UPR.	Podpis
mgr inż. Piotr FROSZTEGA	PKD/0057/POOD/16	

TEMAT:
ROZBUDOWA DRÓGI GMINNEJ NR 603501K (UL. ADAMA WETULANIEGO) NA DZIAŁKACH NR 20, 62/14, 62/16, 75, 107, 124/4, 699, 700, 717, 724, 725, 726, 727, 728, 729, 730, 731, 733, 769, 797, 801/2, 802/2 OBRĘB 0042 KROWODRZA JEDNOSTKA EWIDENCYJNA 126102_9 W MIEJSCOWOŚCI KRAKÓW, GMINA MIEJSKA KRAKÓW

W RAMACH ZADANIA: OPRACOWANIE DOKUMENTACJI PROJEKTOWEJ DLA ZADANIA: UL.VETULANIEGO - ROZBUDOWA DRÓGI WRAZ Z BUDOWĄ OŚWIETLENIA".

INWESTOR: **PREZYDENT MIASTA KRAKOWA**
INWESTOR: **DZIAŁAJĄCY PRZEZ DYREKTORA**
ZARZĄDU DRÓG MIASTA KRAKOWA
UL. CENTRALNA 53
31-586 KRAKÓW

BRANŻA: DROGOWA	FAZA: STAGE: KN	DATA / DATE: 03.2024
NAZWA RYSUNKU: PRZEKRÓJ B-B	SKALA: 1:25/1:10	NR PROJEKTU: PROJECT No:
	NUMER RYSUNKU: DRAWING No:	K.03