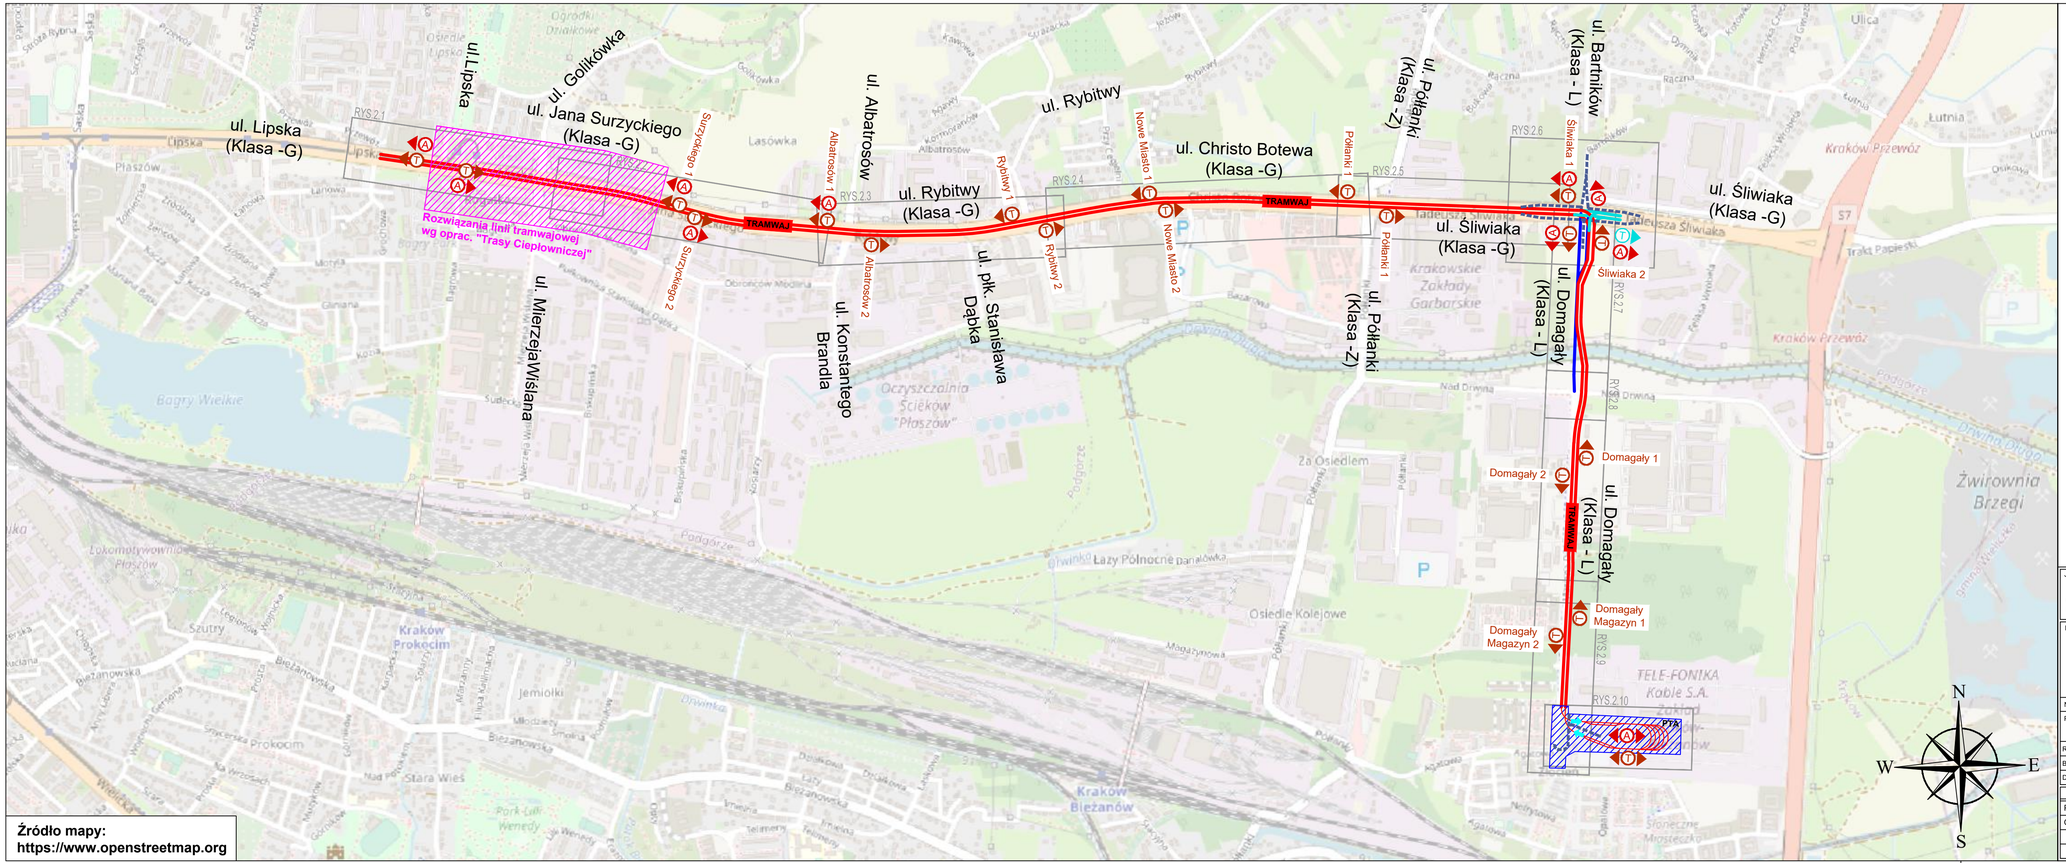

LEGENDA

- projektowany układ tramwajowy
- projektowany układ drogowy
- projektowany układ drogowy ul. Domagały realiz. wg odr. oprac.
- projektowany układ tramwajowy ul. Rybitwy realiz. wg odr. oprac.
- projektowana zajezdnia autobusowo-tramwajowa
- projektowany układ drogowo-tramwajowy Trasa Ciepłownicza realiz. wg odr. oprac.
- projektowany przystanek autobusowy
- projektowany przystanek tramwajowy

Jednostka projektowa:
SWECO

Sweco Polska Sp. z o.o.
ul. Franklina Roosevelta 22
60-829 Poznań
tel. 61 864 93 00
fax. 61 864 93 01

Sweco Polska Sp. z o.o.
Biuro Regionalne Południe
ul. Bracka 28,
40-858 Katowice

Inwestor / Zamawiający:
Gmina Miejska Kraków
- Urząd Miasta Krakowa,
pl. Wszystkich Świętych 3-4
31-004 Kraków

Zamierzenie budowlane:
"Koncepcja linii tramwajowej od Małego Płaszowa do osiedla Złocień"

Nr projektu: 400047

Przedmiot opracowania:
UKŁAD DROGOWO-TOROWY

Rodz. oprac.:	KPP	Nazwa rysunku: ORIENTACJA	Nr rys.: 01
Branża:	drogowo-torowa		
Data:	04.2024	Skala: 1:10 000	

Funkcja:	Tytuł, imię i nazwisko	Nr uprawnień, specjalność	Podpis
Projektant:	mgr inż. Marcin KOSZERA	SLK/5035/POOD/13 upr. bud. do projektowania w specjalności drogowej	
Opracował:	inż. Marcin KWATERSKI	-	
		-	
		-	