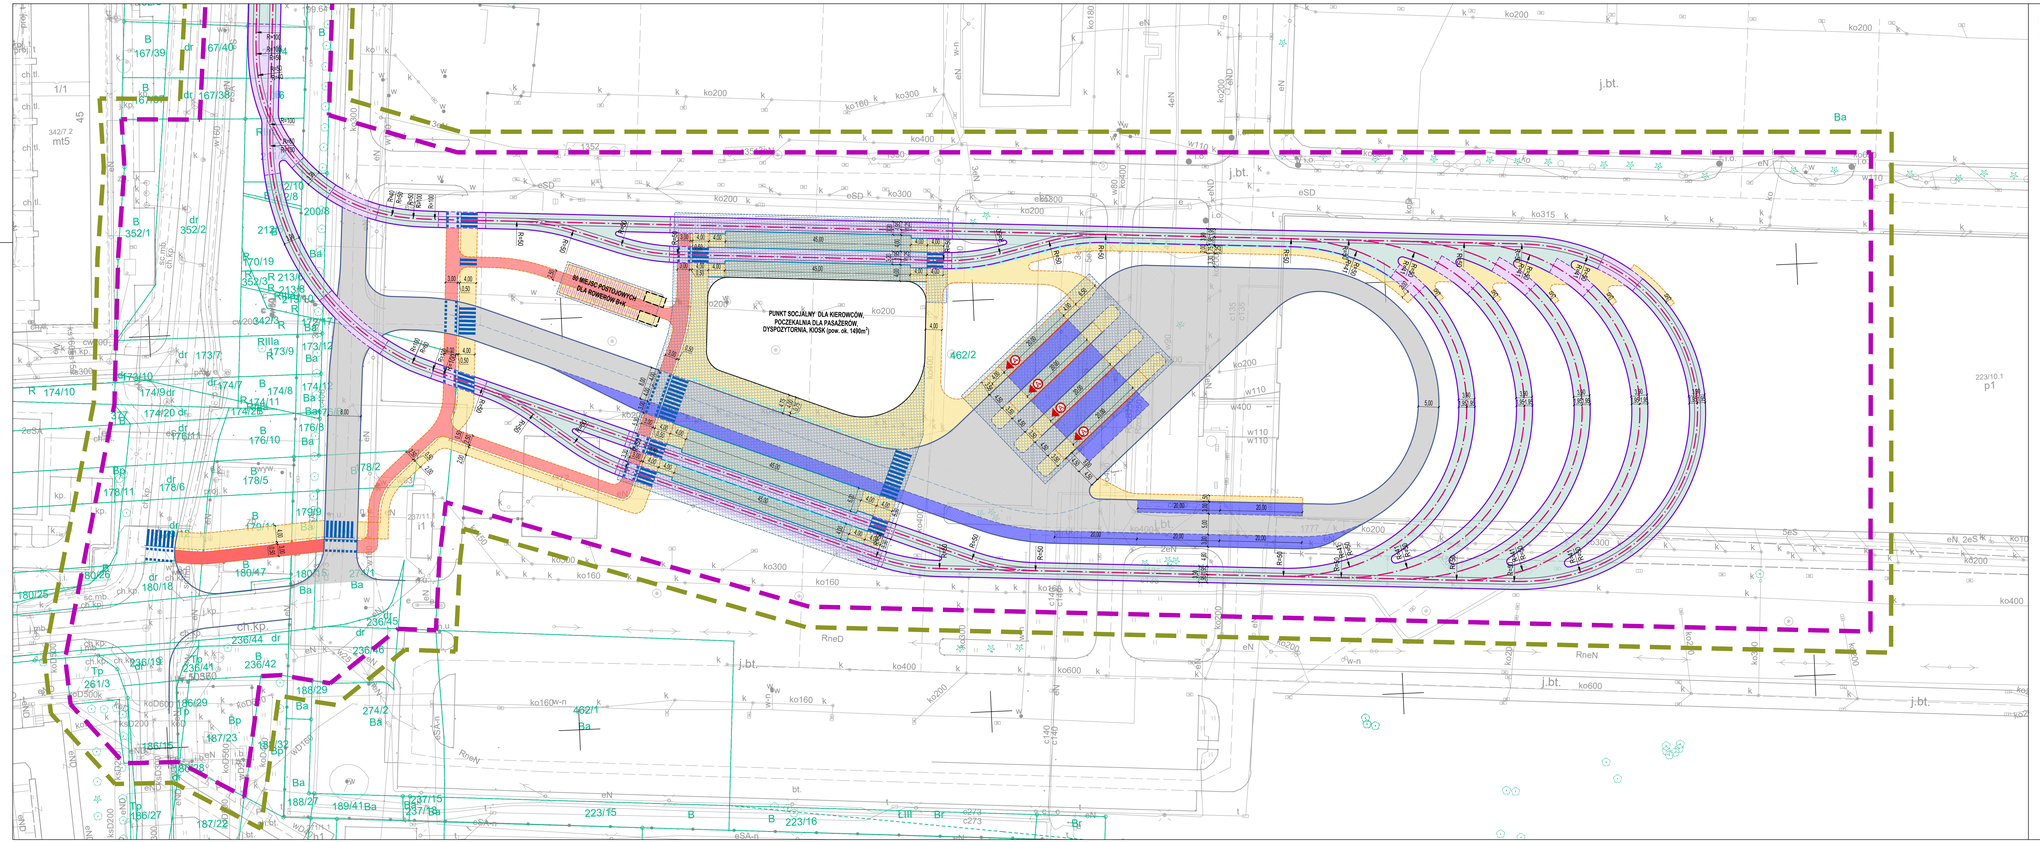

LEGENDA
Układ drogowo-tramwajowy

- zakres inwestycji
- zakres inwent. zieleni
- proj. oś toru tramwajowego
- proj. oś linii tramwajowej
- proj. krawężnik kamienny wyniesiony
- proj. krawężnik kamienny wtopiony
- proj. krawężnik betonowy wyniesiony
- proj. krawężnik betonowy wtopiony
- proj. krawężnik peronowy
- proj. ścianka peronowa
- proj. obrzeże
- proj. mur oporowy
- proj. przystanki tramwajowe
- proj. przystanki autobusowe
- schemat projektowanego oznakowania poziomego
- proj. balustrady i/lub ogrodzenia segmentowe
- proj. obiekt mostowy nad rz. Drwiną
- proj. skarpy
- proj. chodniki naw. z kostki betonowej
- proj. drogi dla rowerów naw. bitumiczna
- proj. perony przystankowe naw. z kostki betonowej/płyt botonowych
- proj. jezdnie nawierzchnia bitumiczna
- proj. torowisko tramwajowe typu "zielonego"
- torowisko tramwajowe naw. z betonowych płyt tramwajowych
- proj. zjazdy i drogi wewnętrzne naw. z kostki betonowej
- proj. pasy i powierzchnie brukowane wyłączone z ruchu
- proj. zatoki autobusowe oraz stanowiska postojowe autobusów - naw. betonowa
- proj. wyspy przejezdne naw. z kostki kamiennej
- proj. zadaszenie
- proj. miejsca postojowe dla rowerów
- zakres robót przewidzianych w ramach odrębnego opracowania

Jednostka projektowa:	**Sweco Polska Sp. z o.o.** ul. Franklina Roosevelta 22 60-829 Poznań tel. 61 864 93 00 fax. 61 864 93 01
	Sweco Polska Sp. z o.o. Biuro Regionalne Południe ul. Bratka 26, 40-858 Katowice
Inwestor / Zamawiający:	Gmina Miejska Kraków - Urząd Miasta Krakowa, pl. Wszystkich Świętych 3-4, 31-004 Kraków
Zamierzenie budowlane:	"Koncepcja linii tramwajowej od Małego Płaszowa do osiedla Złocień"
Nr projektu:	400047
Przedmiot opracowania:	UKŁAD DROGOWO-TRAMWAJOWY
Rodz. oprac.:	KPP
Nazwa rysunku:	PLAN SYTUACYJNY
Nr rys.:	2.10
Branża:	drogowo-tramwajowa
Data:	04.2024
Skala:	1:500
Rewizja:	-

Funkcja:	Tytuł, imię i nazwisko	Nr uprawnień, specjalność	Podpis
Projektant:	mgr inż. Marcin KOSZERA	SK/KI/0009/OOT/10 (uprawnienia wygasły)	
Opracował:	inż. Marcin KWIATERSKI	-	
		-	
		-	