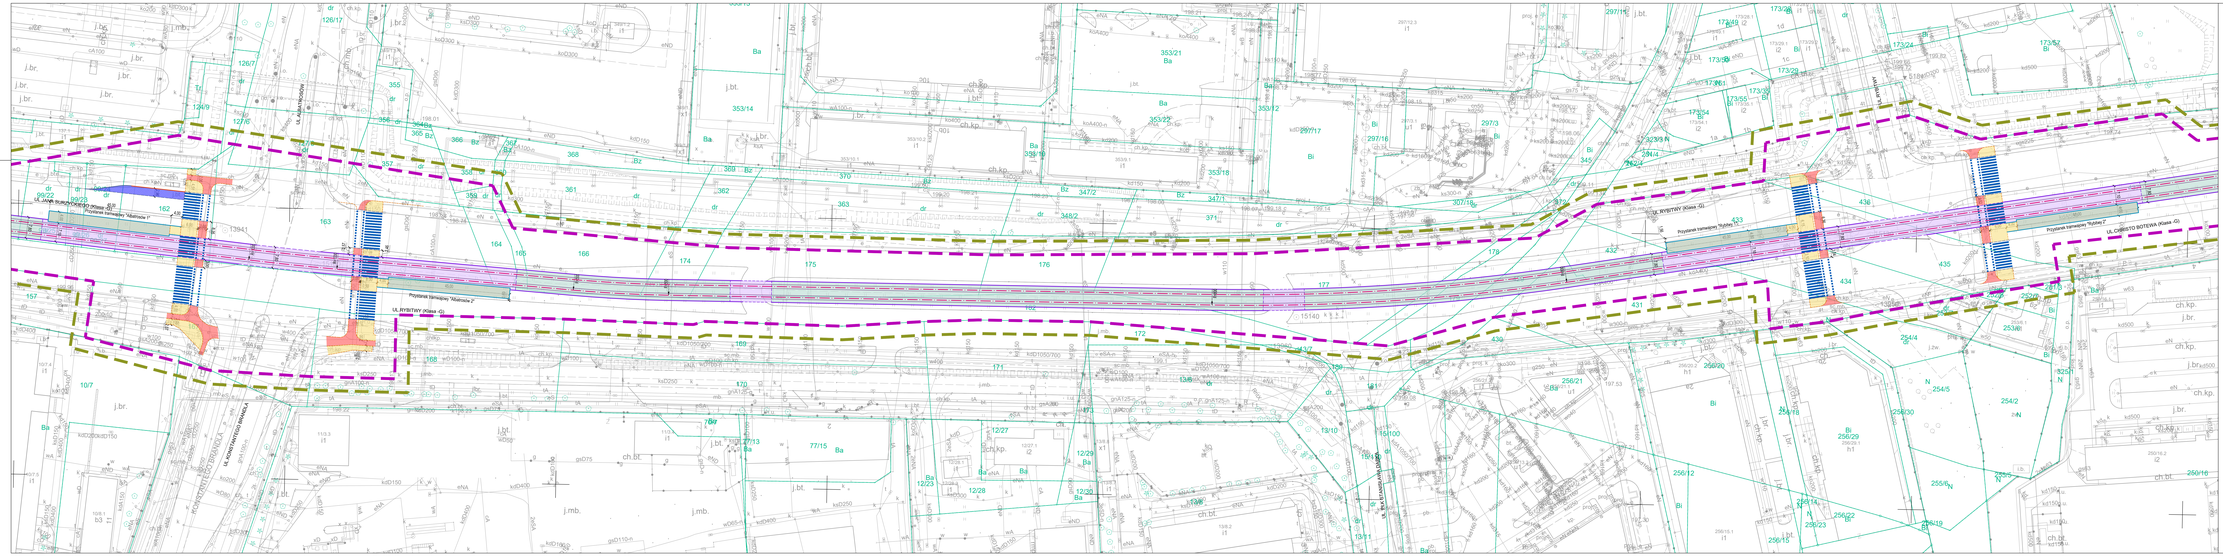

LEGENDA
Układ drogowo-tramwajowy

- zakres inwestycji
- zakres inwest. zielni
- proj. oś toru tramwajowego
- proj. oś toru tramwajowej
- proj. krawężnik kamienny wyniosły
- proj. krawężnik kamienny wtopiony
- proj. krawężnik betonowy wyniosły
- proj. krawężnik betonowy wtopiony
- proj. krawężnik zerowy
- proj. ścianka peronowa
- proj. skarpa
- proj. mur oporowy
- proj. przystanki tramwajowe
- proj. przystanki autobusowe
- schemat projektowanego oznakowania poziomego
- proj. balustrady lub ogrodzenia segmentowe
- proj. obiekt inżynierski nad cz. Drwinią
- proj. skarpy
- proj. chodniki naw. z kostki betonowej
- proj. drogi dla rowerów naw. bitumiczna
- proj. perony przystankowe naw. z kostki betonowej/płyt betonowych
- proj. jezdnie nawierzchnia bitumiczna
- proj. torowisko tramwajowe typu "zielonego"
- torowisko tramwajowe naw. z betonowych płyt tramwajowych
- proj. pasmo - drogi wewnętrzne naw. z kostki betonowej
- proj. pasy rowerowe/inne bukowane wyłączone z ruchu
- proj. zatoki autobusowe oraz stanowiska postojowe autobusów - naw. betonowa
- proj. wyspy przystankowe naw. z kostki kamiennej
- proj. zadaszenie
- proj. miejsca postojowe dla rowerów
- zakres robót przewidzianych w ramach odrębnego opracowania

jednostka projektowa	SWECO
Zamawiający	Gmina Miejska Kraków - Urząd Miasta Krakowa, ul. Wszystkich Świętych 3-4 31-004 Kraków
Nr. projektu	402047
Projektant opracowania	Sweco Polska Sp. z o.o. ul. Wadowicka 12, 30-415 tel.609 504 000 ul. Wolska 46, tel. 12 394 61 00
Zamówienie budowlane	Sweco Polska Sp. z o.o. ul. Wadowicka 12, Posadowa ul. Wolska 46, tel. 12 394 61 00

"Koncepcja linii tramwajowej od Rakowp Placówka do osiedla Złocień"

UKŁAD DROGOWO-TRAMWAJOWY

Rola, opis:	KPP	Nazwa rysunku:		Nr rys:	
Branża:	drogowo-kolejowa		OGÓLNY WIDOK - RYS. SYTUACYJNY		2.3
Data:	04.2024	Skala:	1:500	Format:	A0

Imię i Nazwisko	Tytuł, imię, nazwisko	Nr uprawnień specjalności		Podpis
Projektant	mgr inż. Marcin KONDZERA	DOŚ/0009/POOT/11		
Opracował	inż. Marcin KWIATKOWSKI			