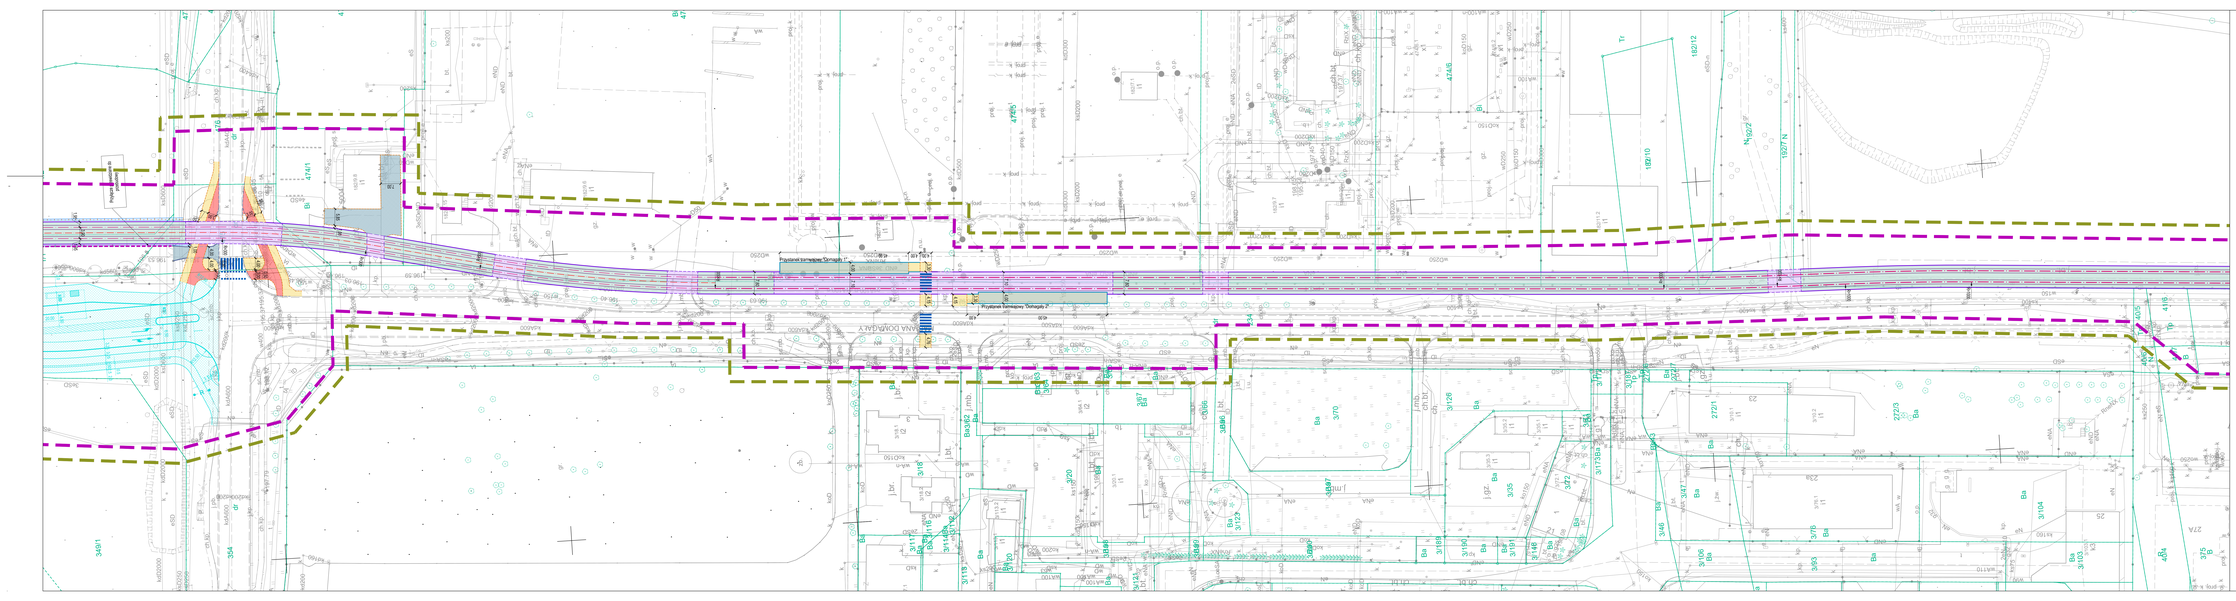

LEGENDA
Układ drogowo-tramwajowy

- zakres inwestycji
- zakres inwest. zieleni
- proj. oś toru tramwajowego
- proj. oś linii tramwajowej
- proj. krawężnik kamienny wyniesiony
- proj. krawężnik kamienny wtopiony
- proj. krawężnik betonowy wyniesiony
- proj. krawężnik betonowy wtopiony
- proj. krawężnik peronowy
- proj. ścianka peronowa
- proj. obrzeże
- proj. mur oporowy
- proj. przystanki tramwajowe
- proj. przystanki autobusowe
- schemat projektowanego oznakowania poziomego
- proj. balustrady /lub ogrodzenia segmentowe
- proj. obiekt mostowy nad rz. Drwiną
- proj. skarpy
- proj. chodniki naw. z kostki betonowej
- proj. drogi dla rowerów naw. bitumiczne
- proj. perony przystankowe naw. z kostki betonowej/płyt betonowych
- proj. jezdnie nawierzchnia bitumiczna
- proj. torowiska tramwajowe typu "zielonego"
- torowisko tramwajowe naw. z betonowych płyt tramwajowych
- proj. zjazdy i drogi wewnętrzne naw. z kostki betonowej
- proj. pasy i powierzchnie brukowane wyłączone z ruchu
- proj. zatoki autobusowe oraz stanowiska postojowe autobusów - naw. betonowa
- proj. wyspy przystankowe naw. z kostki kamiennej
- proj. zadaszenie
- proj. miejsca postojowe dla rowerów
- zakres robót przewidzianych w ramach odrębnego opracowania

Jednostka projektowa	Sweco Polska Sp. z o.o. ul. Fabryka Kotwicy 22 60-923 Poznań tel. 61 622 70 00 fax 61 864 64 15
	Sweco Polska Sp. z o.o. Biuro Regionalne Kraków ul. Wielicka 28, 30-552 Kraków
Inwestor / Zamawiający	Gmina Miejska Kraków - Urząd Miasta Krakowa, pl. Wszystkich Świętych 3-4 31-004 Kraków
Zamierzenie budowlane	"Koncepcja linii tramwajowej od Małego Płaszowa do osiedla Złocień"
Nr projektu	400047
Przedmiot opracowania	UKŁAD DROGOWO-TRAMWAJOWY
Rodz. opracowania	KPP
Tytuł rysunku	PLAN SYTUACYJNY
Nr rys.	2.8
Branża	Drogowo-kolejowa
Data	06.2024
Skala	1:500
Rewizja	

Funkcja	Imię i nazwisko	Nr uprawnień, specjalność	Podpis
Projektant	mgr inż. Marcin KOZIŃSKA	DOŚ/0009/POOD/13 inżynier budownictwa drogowego	
Opracował	mgr Marcin KWATERSKI		