PRZEKRÓJ TYPOWY OBUSTRONNY PRZYSTANEK TRAMWAJOWY

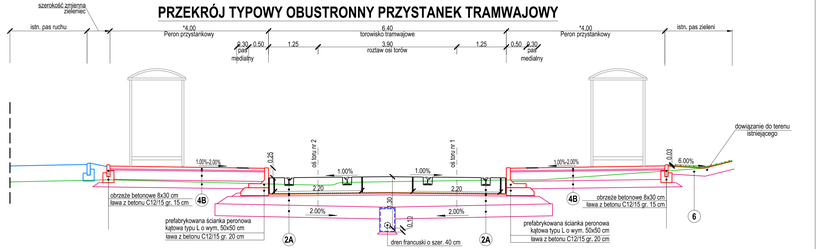

PRZEKRÓJ TYPOWY TOROWISKO W TECHNOLOGII PODSYPKOWEJ

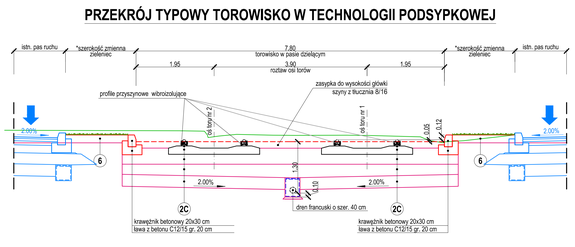

PRZEKRÓJ TYPOWY

PRZEJAZD TRAMWAJOWY PRZEZ JEZDNIĘ

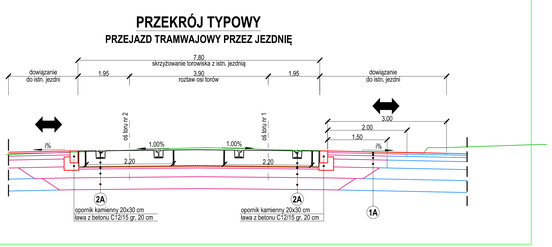

PRZEKRÓJ TYPOWY

PRZEJAZD ROWEROWY PRZEZ TOROWISKO

PRZEJŚCIE DLA PIESZYCH PRZEZ TOROWISKO

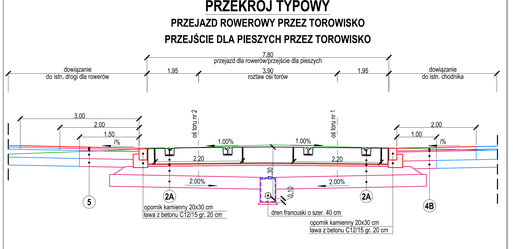

PRZEKRÓJ TYPOWY

Skrzyżowanie Śliwiaka - Domagały

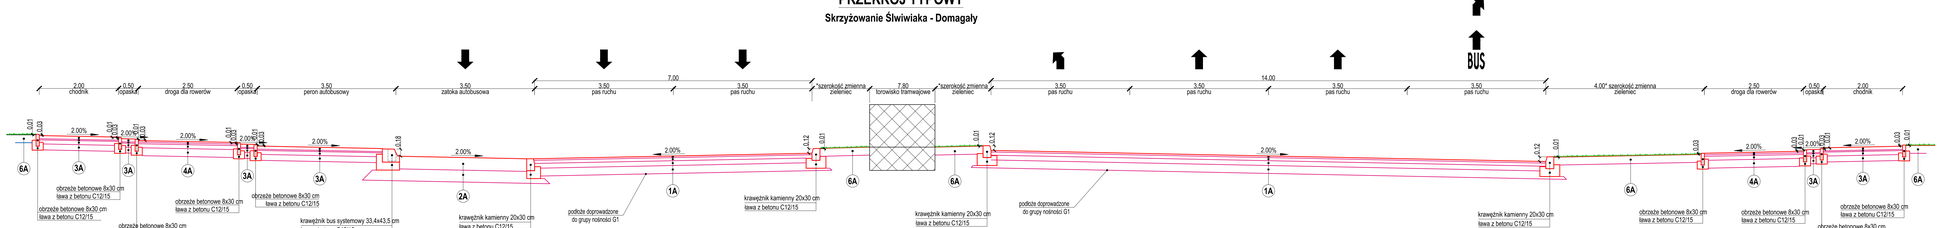

Jednostka projektowa: SWECO	Sweco Polska Sp. z o.o. ul. Franklina Roosevelta 22 41-800 Zabrze tel. 61 864 93 00 fax. 61 864 93 01 Sweco Polska Sp. z o.o. Biuro Regionalne Południe ul. Mickiewicza 29 40-085 Katowice
Inwestor / Zamawiający: Gmina Miejska Kraków - Urząd Miasta Krakowa, pl. Wszystkich Świętych 3-4 31-004 Kraków	Zamierzenie budowlane: "Koncepcja linii tramwajowej od Małego Płaszowa do osiedla Złocień"
Nr projektu: 400047	
Przedmiot opracowania:	UKŁAD DROGOWO-TRAMWAJOWY
Rodz. oprac.: KPP Branża: drogowo-tramwajowa Data: 04.2024	Nazwa rysunku: PRZEKRÓJE TYPOWE Skala: 1:500 Rewizja: –
Nr rys.: 4.1	
Funkcja:	Tytuł, imię i nazwisko:
Projektant:	mgr inż. Marcin KOSZERA
Opracował:	inż. Marcin KWATERSKI
Nr uprawnień, specjalność:	Podpis:
12-4230/09/POD/13 do wyk. bez ograniczeń w zakresie mojego	
-	
-	
-	