


PRZEKRÓJ CHARAKTERYSTYCZNY

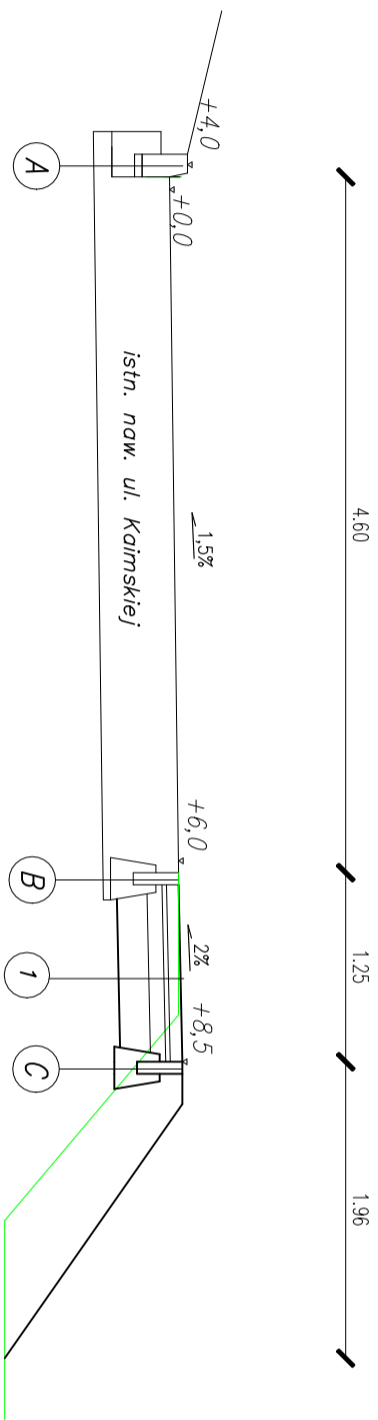

8 cm	kostka brukowa betonowa wibroprasowana kolor czerwony
3 cm	podsyпка cementowo-piaskowa
10 cm	podbudowa zasadnicza kruszywo stab. mech. 0/31.5mm
20 cm	podbudowa zasadnicza kruszywo stab. mech. 0/63mm

1 podłoże G1

A istn. kraw. bet. 15x30cm z oporem odkrycie 12cm

B istn. obrzeże bet. 8x30cm odkrycie 0cm

C proj. obrzeże bet. 8x30cm odkrycie 0cm

NAZWA OBIEKTU	PRZEBUDOWA UL. KAIMSKIEJ W KRAKOWIE Z PRZEBUDOWĄ ZIAZDU ZWYKLEGO
ADRES OBIEKTU	ul.KAIMSKA, Kraków dz. nr 149/4, 150/3 obręb 57, ewid. PODOGORZE
INWESTOR	GINNA MIEJSKA KRAKÓW - ZARZĄD DRÓG MIASTA KRAKOWA UL. CENTRALNA 53 KRAKÓW
BRANŻA	DROGOWA
FAZA	PROJEKT ARCHITEKTONICZNO-BUDOWLANY
TYTUŁ RYSUNKU	PRZEKRÓJ CHARAKTERYSTYCZNY
FUNKCJA	IMIĘ NAZWISKO NR UPRAWNIENI
PROJEKTANT	mgr inż. J. Czerniecki upr. bud. MAP/0273/PWOD/12 specjalność drogowa
OPRACOWAŁ	mgr inż. E. Piomnińska
SPRAWDZIŁ	
DATA	04.2024
KOREKTA	
SKALA	NR RYSUNKU
1:50	D-2