

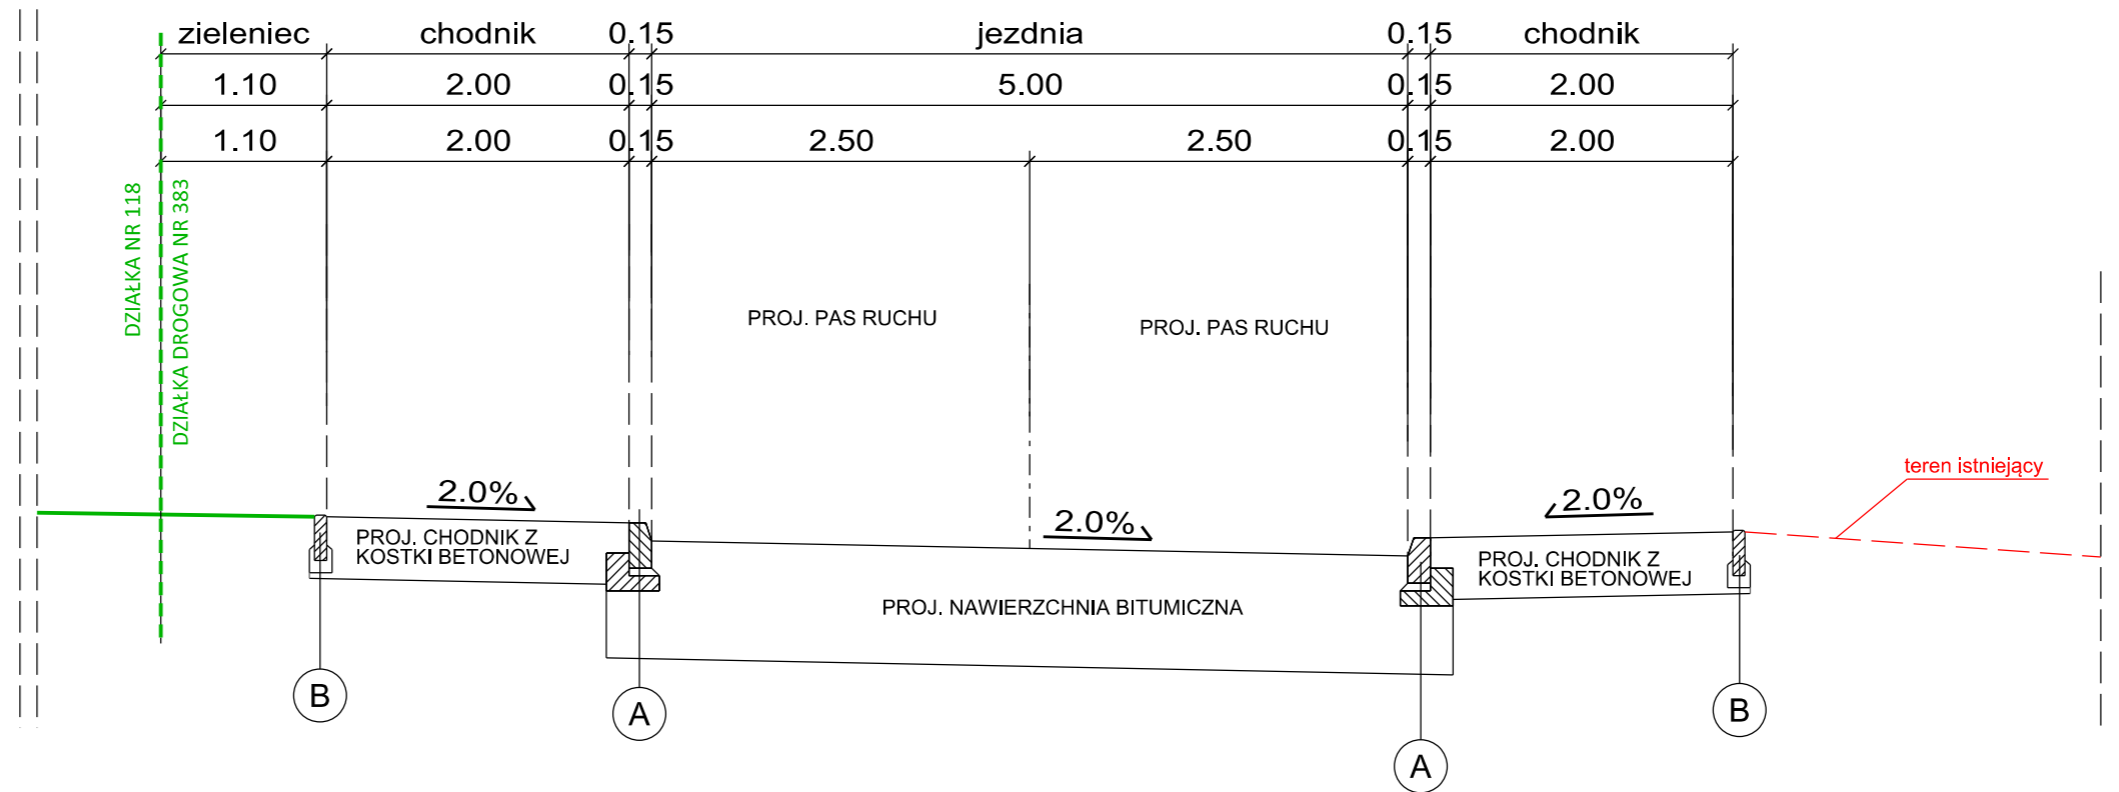


PRZEKRÓJ KONSTRUKCYJNY B-B (W POPRZEK PROJEKTOWANEJ ULICY)

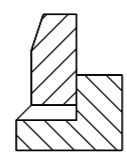

	<p style="text-align: center; font-weight: bold;">A</p> <p style="font-size: 8px;">krawężnik 15/30cm betonowy wibroprasowany na podsypce cem-piaskowej 1:4 gr. 3cm i ławie betonowej z oporem do 2/3 wysokości krawężnika z betonu C 12/15 gr. 15cm</p>
	<p style="text-align: center; font-weight: bold;">B</p> <p style="font-size: 8px;">obrzeże 8/30cm betonowe wibroprasowane na podsypce cem-piaskowej 1:4 gr. 3cm i ławie betonowej z obustronnym oporem do 2/3 wysokości obrzeża z betonu C 12/15 gr. 15cm</p>

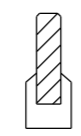

Piotr Kaczmarczyk Arteria Projektowanie


30-364 Kraków, ul. Kamieniarska 38
tel. 694-498-866
e-mail: arteria.projektowanie@gmail.com
www.arteriaprojektowanie.pl

Nazwa i adres inwestycji:

BUDOWA ODCINKA DROGI DOJAZOWEJ WRAZ Z CHODNIKIEM I ZJAZDEM ZWYKŁYM NA TEREN INWESTYCJI KUBATUROWEJ PROJEKTOWANEJ NA DZIAŁCE NR 118 OBR. 49 NOWA HUTA WRAZ Z ODCINKIEM CHODNIKA PRZY UL. WYSOCKIEJ, W ZAKRESIE DZIAŁEK DROGOWYCH NR 359/1, 360/3, 383 OBR. 49 NOWA HUTA W KRAKOWIE

Inwestor:

ARCHE S.A., 02-801 Warszawa, ul. Puławska 361

	Imię i nazwisko	Specjalność	Nr uprawnień	Podpis
Projektant	mgr inż. Piotr Kaczmarczyk	INŻ. DROGOWA	MAP/0378/PBD/15	
Sprawdzający				

Temat opracowania:

PROJEKT DROGOWY

Stadium:

PZT

Treść rysunku:

PRZEKRÓJ B-B

Skala:

1:50

Kraków, maj 2024r.

Rys. 3