


PRZEKRÓJ CHARAKTERYSTYCZNY D-D

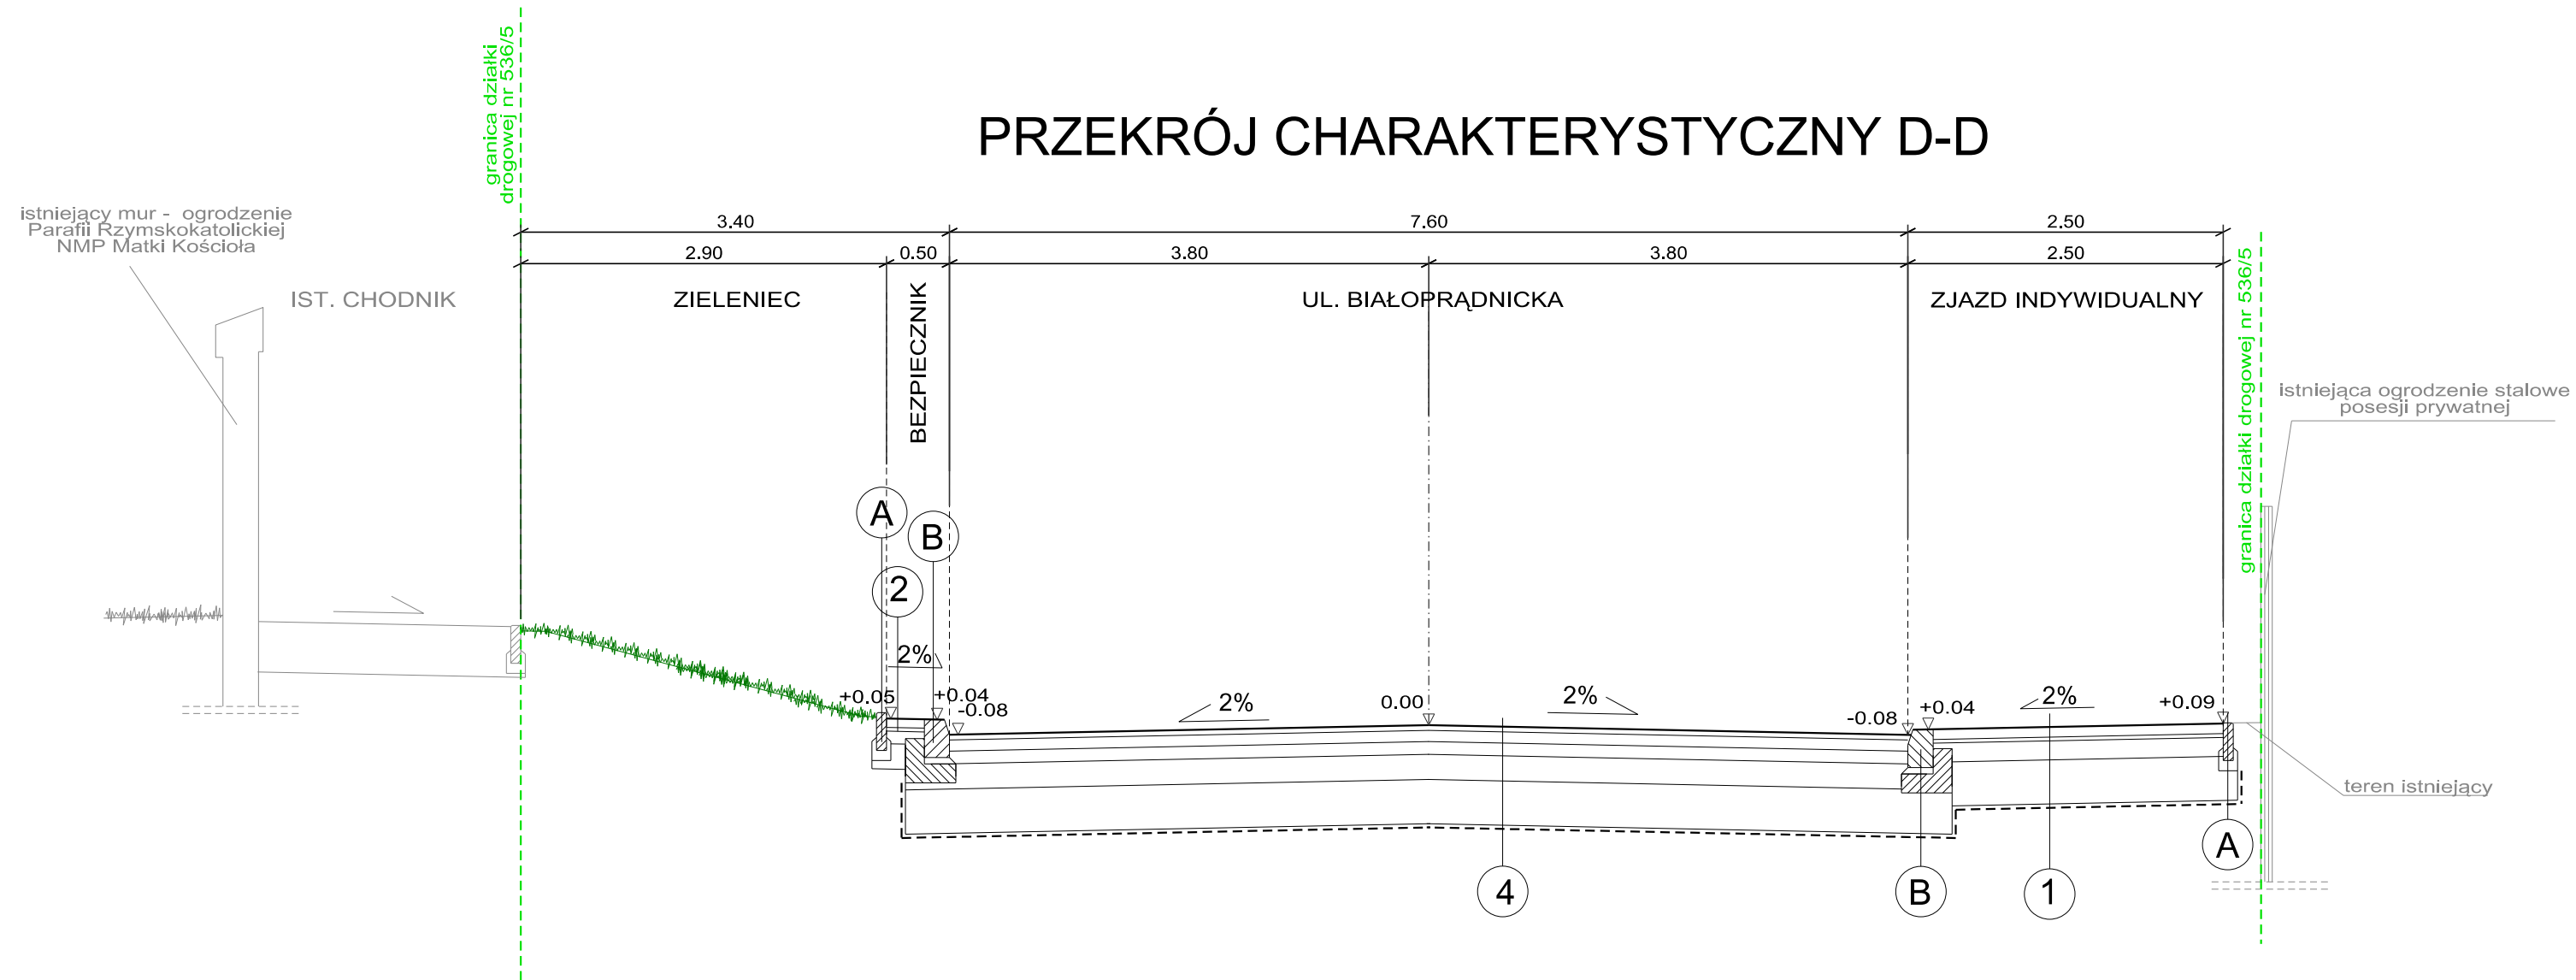

1

ZJAZDY Z KOSTKI KONSTRUKCJA NAWIERZCHNI - KR1 i G3

kostka betonowa wibroprasowana typu BEHATON kolor czerwony	8cm
podsyпка grysowa	3cm
podbudowa z kruszywa łamanego 0/63mm stab. mechanicznie	15cm
wzmocnienie podłoża warstwą kruszywa łamanego 80/120mm stab. mechanicznie klinowanego tłuczniem 0/63mm	35cm
geowłóknina wzmacniająco - separacyjna	
RAZEM	61cm

2

NAWIERZCHNIA NA CHODNIKU/PERONIE

kostka betonowa wibroprasowana typu Behaton bezfazowa	8cm
podsyпка cem.-piaskowa 1:3	3cm
podbudowa z kruszywa łamanego 0/31.5 stab. mechanicznie	10cm
wymiana gruntu na kruszywo łamane 0/63mm stabilizowane mechanicznie	20cm
RAZEM	41cm

4

BITUMICZNA KONSTRUKCJA NAWIERZCHNI - KR4 i G3


warstwa ścieralna SMA 11 S 65/105-60	4cm
warstwa wiążąca AC 16 W 50/70	9cm
warstwa podbudowy AC 22P W 50/70	10cm
podbudowa z kruszywa łamanego 0/63mm stab. mechanicznie	20cm
wzmocnienie podłoża warstwą kruszywa łamanego 80/120mm stab. mechanicznie klinowanego tłuczniem 0/63mm	35cm
geowłóknina wzmacniająco - separacyjna	
RAZEM	78cm

A

obrzeże betonowe wibroprasowane 8x30x100cm na ławie "z oporem" z betonu C12/15 gr. 15cm

B

krawężnik 20/25 kamienny granitowy na podsypce cem-piaskowej 1:4 gr. 4cm i ławie betonowej z oporem do 2/3 wysokości krawężnika z betonu C 12/15 gr. 15cm

 ARG PROJEKTOWANIE INWESTYCYJNE SPÓŁKA Z OGRANICZONĄ ODPOWIEDZIALNOŚCIĄ NIP 945-216-74-47; REGON 122516462; KRS 0000412147 31-410 Kraków, ul. Czereśniowa 4a tel.: 418 05 60, 61, 62 fax: 418 18 22 e-mail: biuro@arg.krakow.pl							
Nazwa i adres Inwestycji: ROZBUDOWA SKRZYŻOWANIA ULIC PIASZCZYSTA-MATKI PAULI ZOFII TAJBER-BIAŁOPRĄDNICKA-ZIELIŃSKA W KRAKOWIE WRAZ Z PRZEBUDOWĄ INFRASTRUKTURY TECHNICZNEJ							
PROJEKTANT:	mgr inż. Joanna Garpiel	SPECJALNOŚĆ:	DROGOWA	NUMER UPRAWNIEN:	MAP/0012/POOD/14	PODPIS:	
OPRACOWAŁ:							
SPRAWDZIŁ:	mgr inż. Magdalena Garpiel-Piwowar	DROGOWA		MAP/0276/POOD/10			
TEMAT OPRACOWANIA:	PROJEKT DROGOWY					SKALA:	1:50
NAZWA RYSUNKU:	PRZEKRÓJ D-D					NR RYSUNKU:	4/4
UWAGI:						DATA:	kwiecień 2024