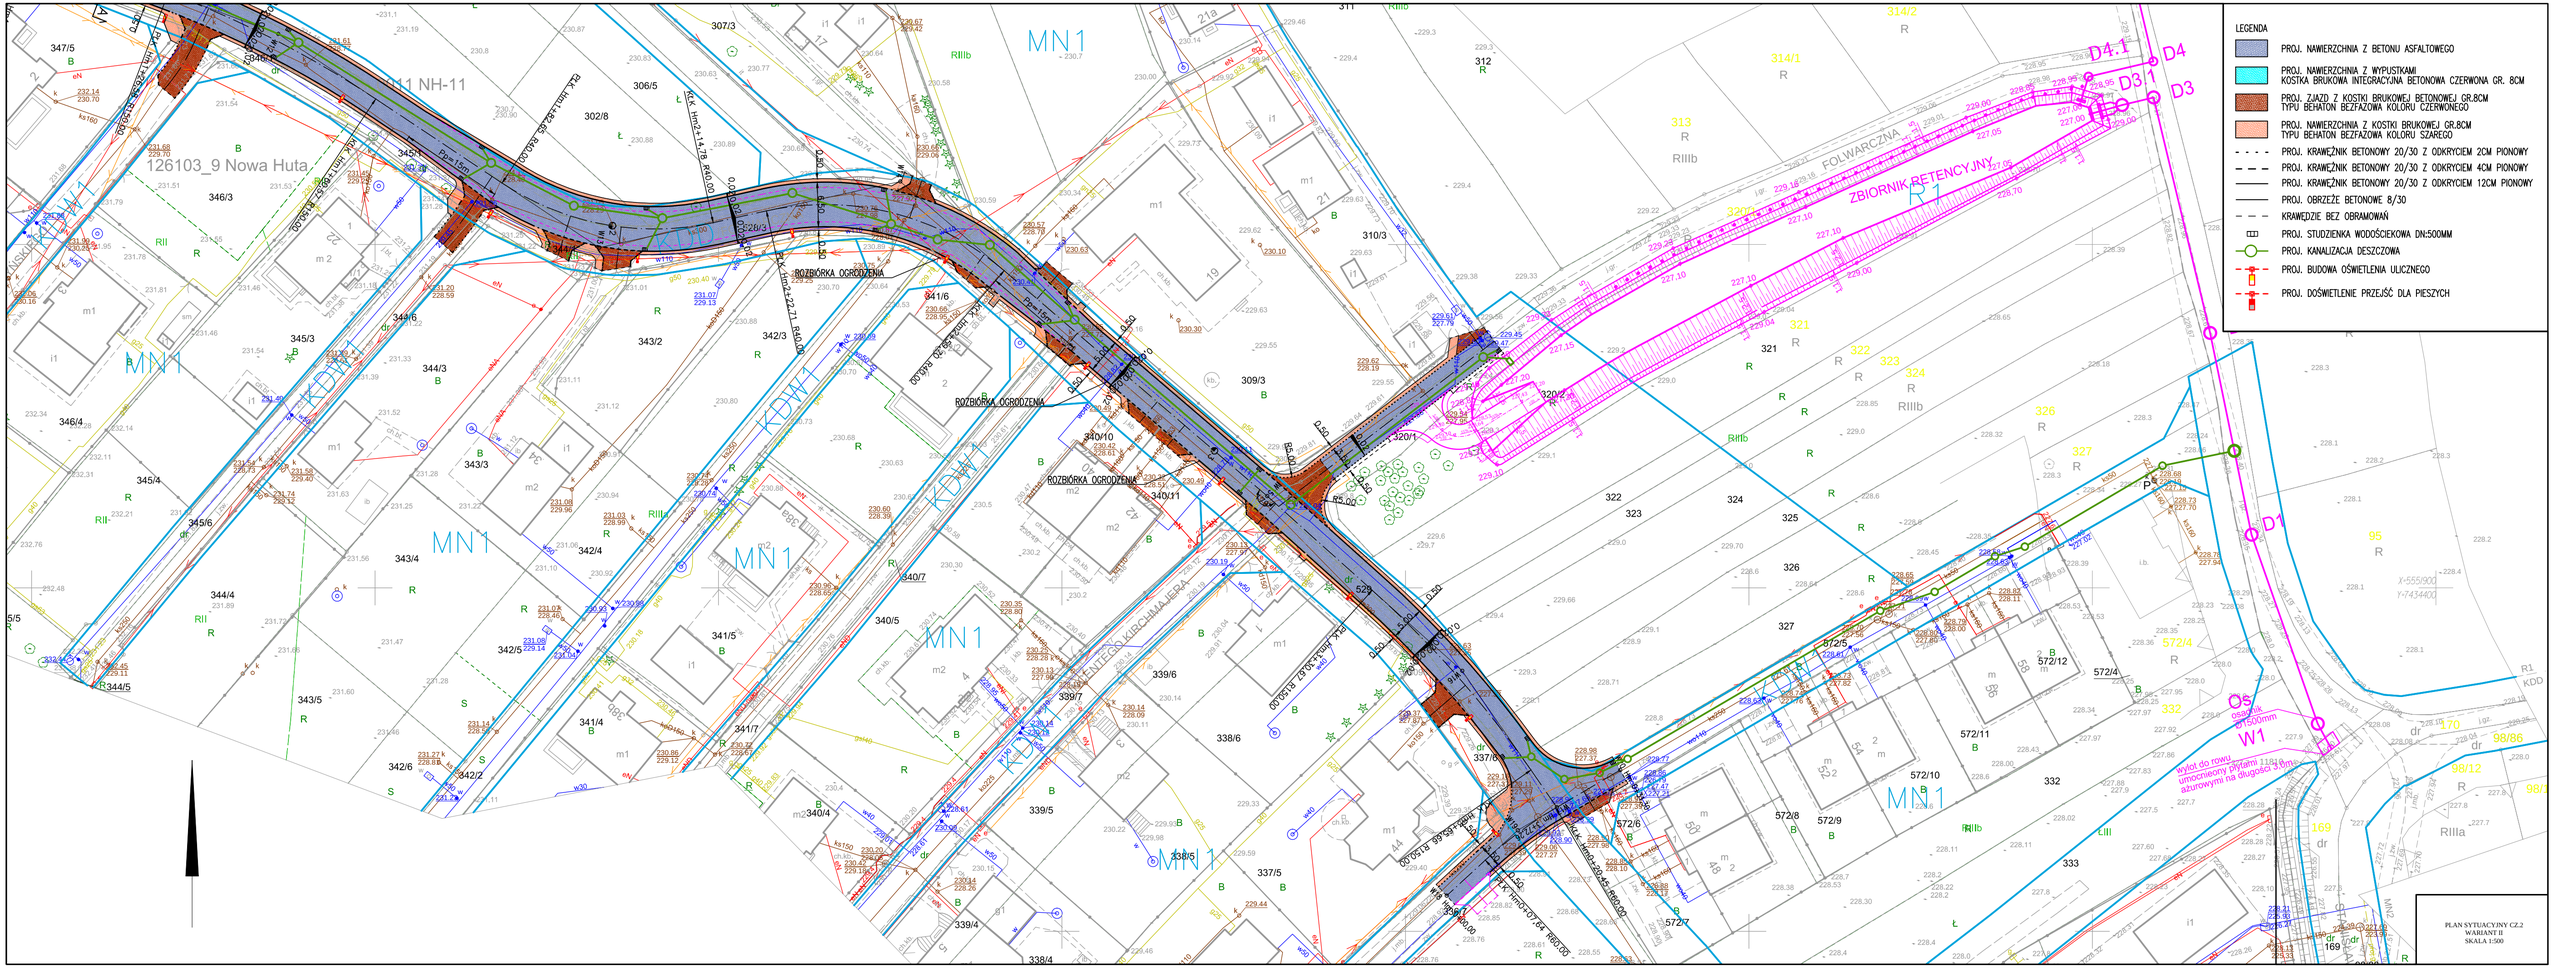
LEGENDA
PROJ. NAWIERZCHNIA Z BETONU ASFALTOWEGO
PROJ. NAWIERZCHNIA Z WYPUSTKAMI KOSTKA BRUKOWA INTEGRACYJNA BETONOWA CZERWONA GR. 8CM
PROJ. ZJAZD Z KOSTKI BRUKOWEJ BETONOWEJ GR.8CM TYPU BEHATON BEZFAZOWA KOLORU CZERWONEGO
PROJ. NAWIERZCHNIA Z KOSTKI BRUKOWEJ GR.8CM TYPU BEHATON BEZFAZOWA KOLORU SZAREGO
PROJ. KRAWĘŻNIK BETONOWY 20/30 Z ODKRYCIEM 2CM PIONOWY
PROJ. KRAWĘŻNIK BETONOWY 20/30 Z ODKRYCIEM 4CM PIONOWY
PROJ. KRAWĘŻNIK BETONOWY 20/30 Z ODKRYCIEM 12CM PIONOWY
PROJ. OBRZEŻE BETONOWE 8/30
KRAWĘDZIE BEZ OBRAMOWAŃ
PROJ. STUDZIENKA WODOŚCIEKOWA DN:500MM
PROJ. KANALIZACJA DESZCZOWA
PROJ. BUDOWA OŚWIETLENIA ULICZNEGO
PROJ. DOŚWIETLENIE PRZEJŚĆ DLA PIESZYCH
ZBIORNIK RETENCYJNY
FOLWARCZNA
ROZBIÓRKA OGRODZENIA
126103_9 Nowa Huta
PLAN SYTUACYJNY CZ.2
WARIANT II
SKALA 1:500