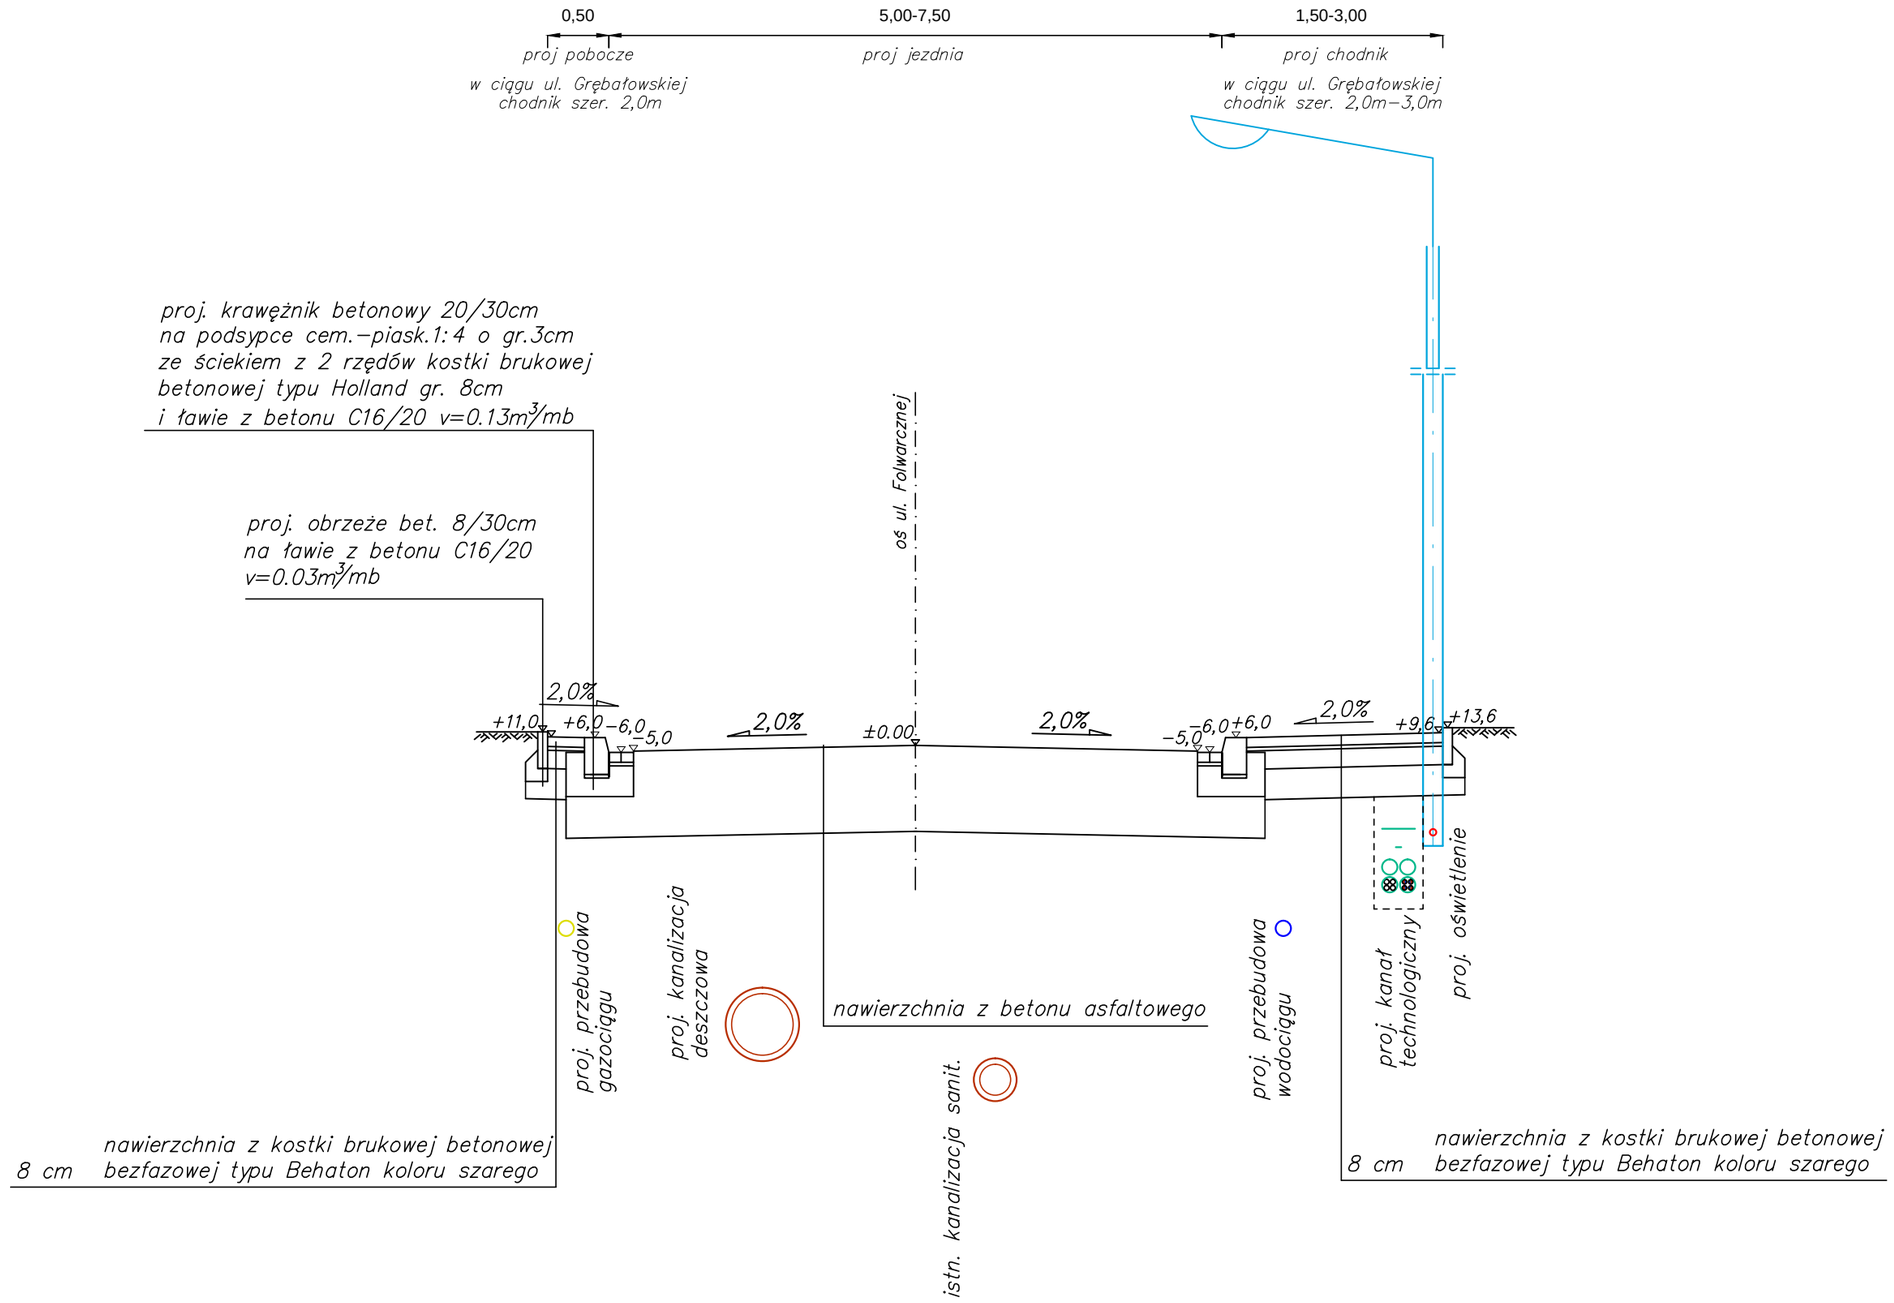

PRZEKRÓJ KONSTRUKCYJNY A-A
WARIANT I

SKALA 1:50