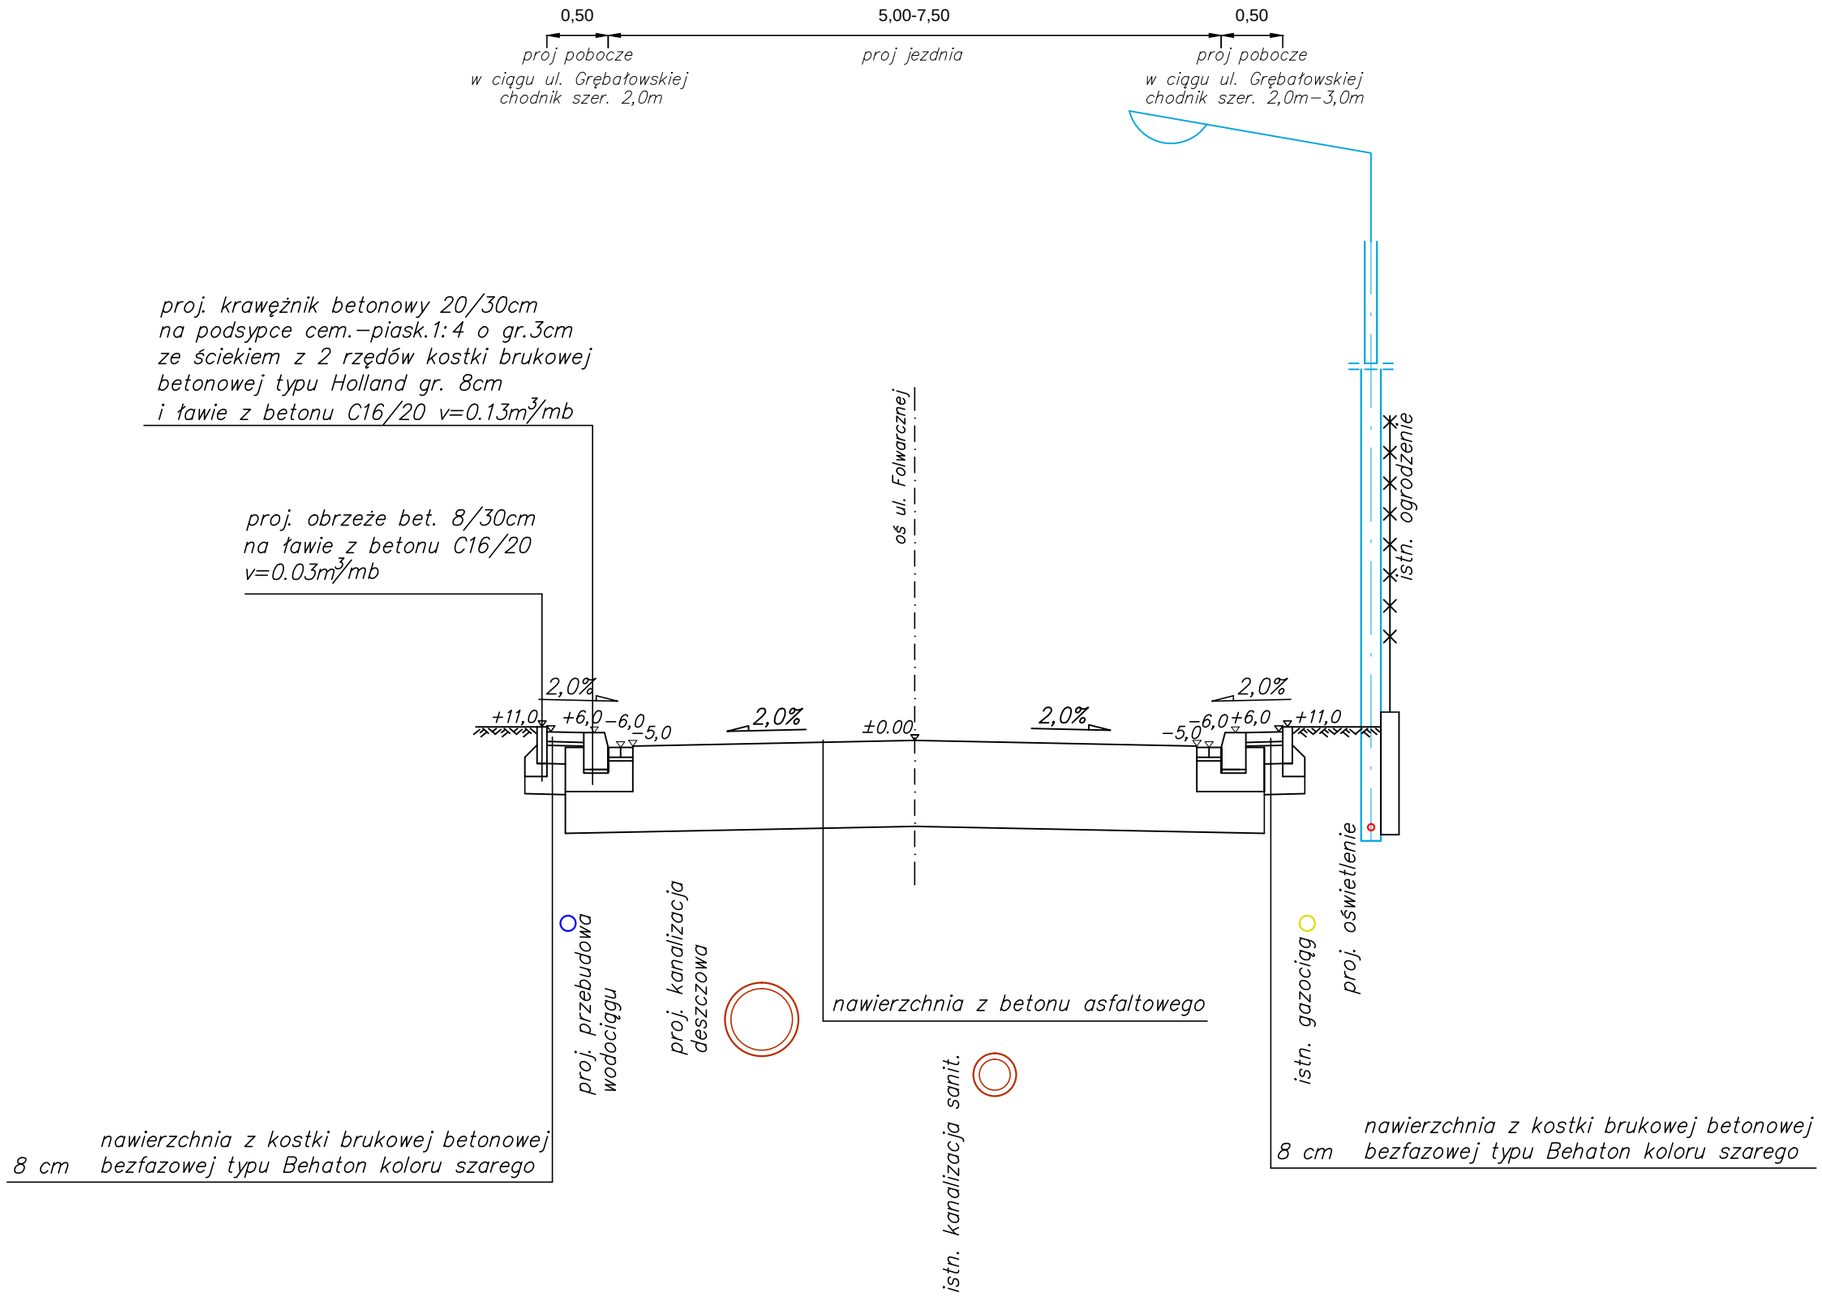

PRZEKRÓJ KONSTRUKCYJNY A-A
WARIANT II

SKALA 1:50