



PRZEKRÓJ KONSTRUKCYJNY

A-A wariant 1 i 2

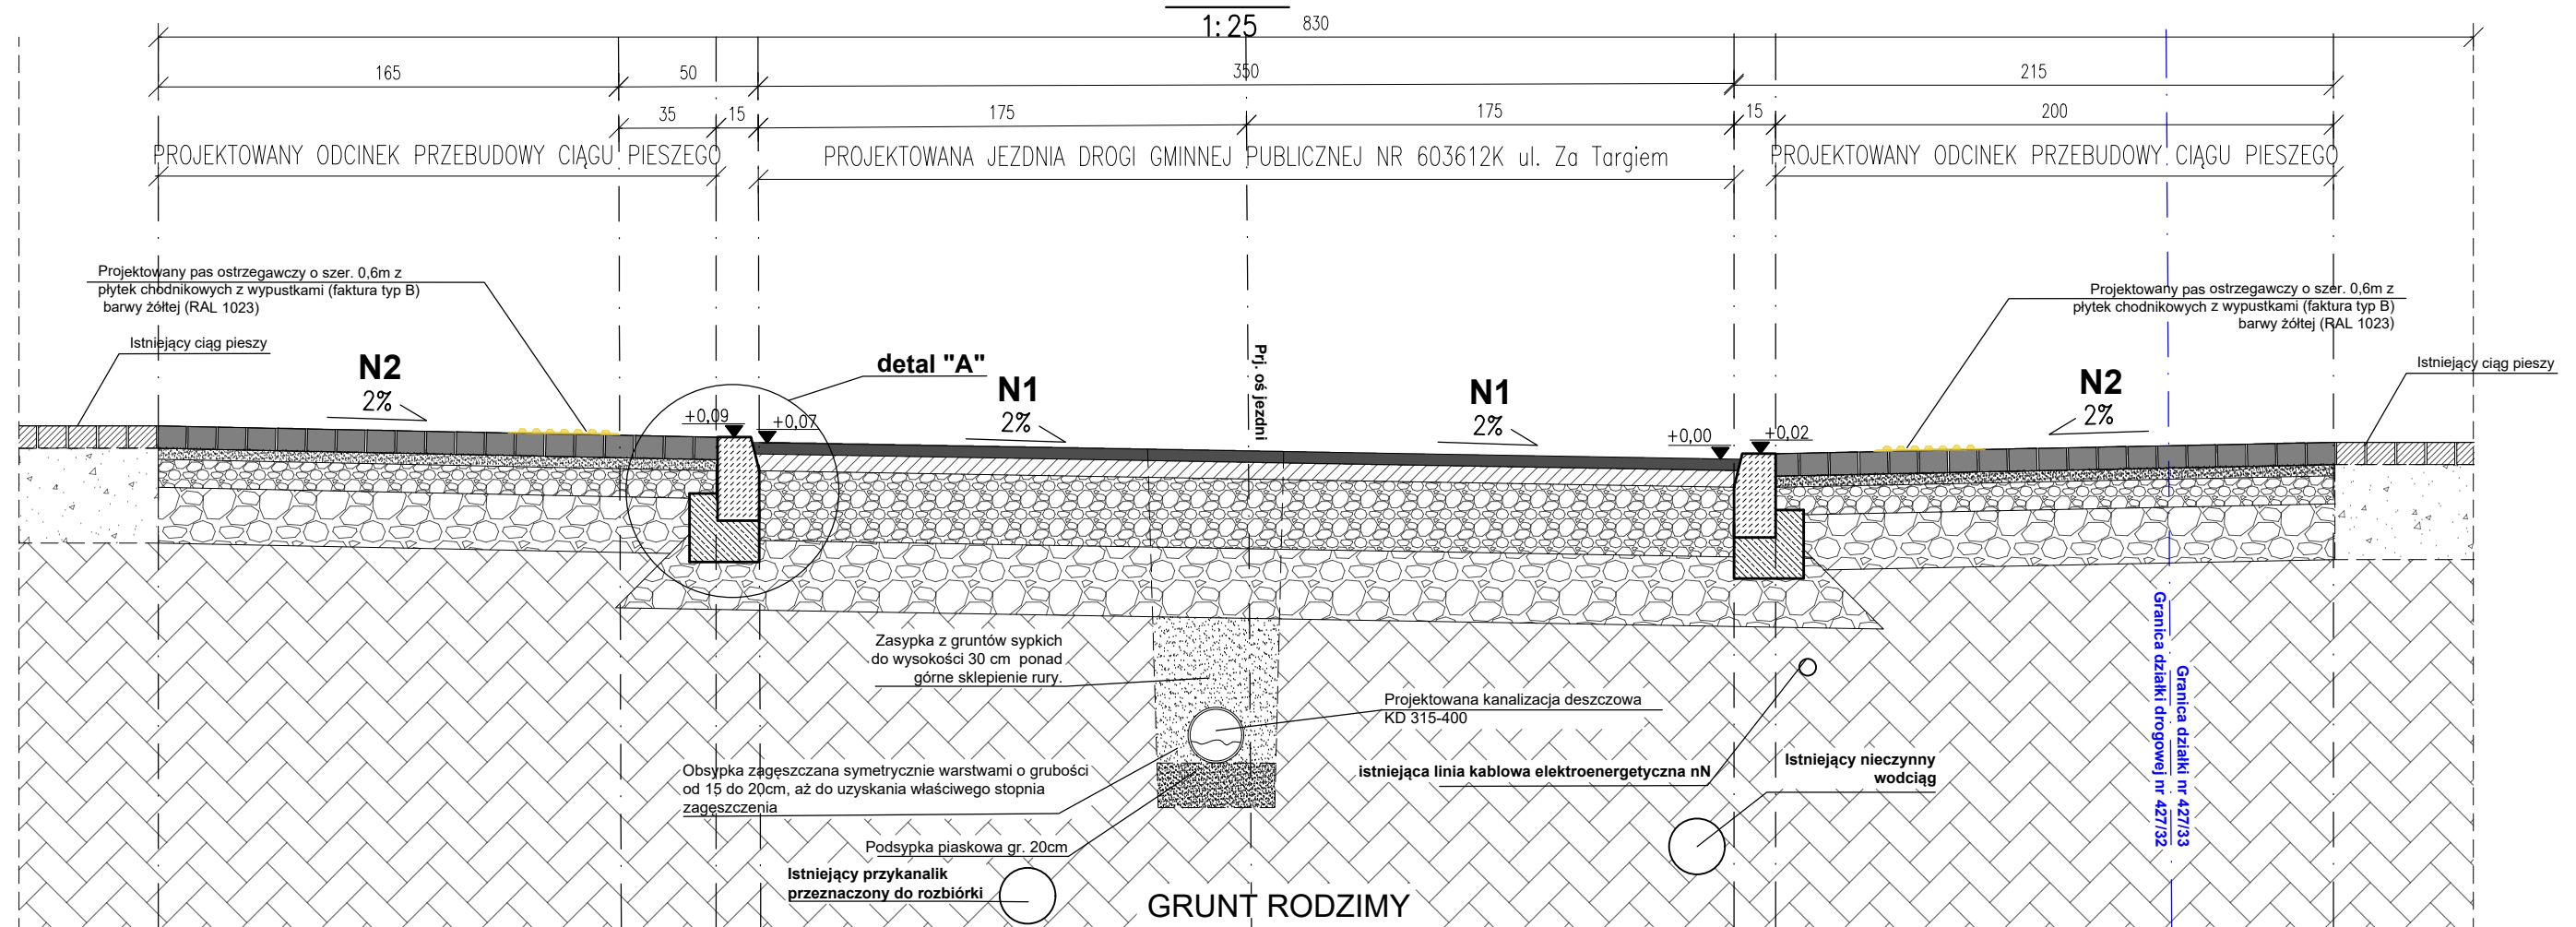

DETAL KONSTRUKCYJNY "A"

SKALA 1:10

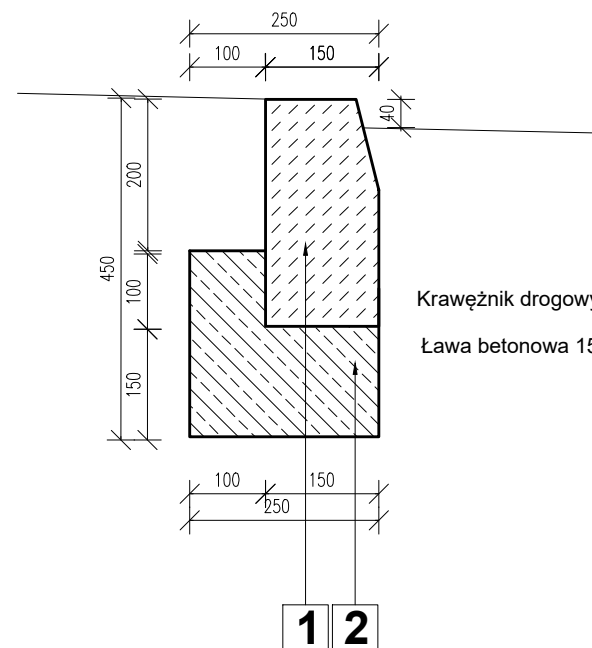

Krawężnik drogowy wyniesiony betonowy 15x30cm **1**

Ława betonowa 15x25cm z oporem beton C12/15 **2**

N1	Konstrukcja nawierzchni jezdni
4 cm	Warstwa ścieralna z AC 11 S 50/70
6 cm	Warstwa wiążąca z AC 16 W 50/70
25 cm	podbudowa zasadnicza z kruszywa stab. mech. 0/31,5mm
25 cm	podbudowa pomocnicza z kruszywa stab. mech. 0/63mm
60 cm	SUMA
N2	Konstrukcja nawierzchni chodnika (ciągów pieszych)
8 cm	betonowa kostka brukowa typu Holland, kolor szary
4 cm	podsyпка cementowo - piaskowa 1:4
10 cm	podbudowa zasadnicza z kruszywa stab. mech. 0/31,5mm
20 cm	podbudowa pomocnicza z kruszywa stab. mech. 0/63mm
42 cm	SUMA

UWAGI:

1. RYSUNKI ROZPATRYWAĆ ŁĄCZNIE Z PROJEKTAMI BRANŻOWYMI
2. OBOWIĄZUJĄ UWAGI ZAWARTE W OPISIE TECHNICZNYM
3. WSZYSTKIE WYMIARY SPRAWDZIĆ NA BUDOWIE

BIURO PROJEKTOWE:

FDELITA PIOTR FROSZTĘGA
30-605 Kraków, ul. Fredry 4F/14

	IMIĘ I NAZWISKO	NR UPR.	PODPIS:
BRANŻA DROGOWA PROJEKTANT:	mgr inż. Piotr FROSZTĘGA	PKD/0057/P00D/16	

TEMAT:

KONCEPCJA WIELOWARIANTOWA I WIELOBRANŻOWA DLA BUDOWY CIĄGU PIESZO-JEZDNEGO WZDŁUŻ UL. ZA TARGIEM NA DZIAŁKACH NR 427/16, 427/17, 427/32 OBRĘB 0004 KROWODRZA JEDNOSTKA EWIDENCYJNA 126102_9 W MIEJSCOWOŚCI KRAKÓW, GMINA MIEJSKA KRAKÓW

w ramach zadania pn. "Opracowanie koncepcji w ramach Programu Chodników - Rozbudowa ul. Za Targiem (ciąg pieszo-jezdny)"

INWESTOR:

GMINA MIEJSKA KRAKÓW-
ZARZĄD DRÓG MIASTA KRAKOWA
UL. CENTRALNA 53
31-586 KRAKÓW

BRANŻA: BRANCH:	DROGOWA	FAZA: STAGE:	KN	DATA / DATE:	07.2024
--------------------	---------	-----------------	----	--------------	---------

NAZWA RYSUNKU: DRAWING NAME:	PRZEKRÓJ KONSTRUKCYJNY A-A WARIANT 1 I 2	SKALA: SCALE:	1:25, 1:10	NR PROJEKTU: PROJECT No:	
---------------------------------	---	------------------	------------	-----------------------------	--

NUMER RYSUNKU: DRAWING No:	DB.02
-------------------------------	-------