



PRZEKRÓJ POPRZECZNY A-A WARIANT 1, 2

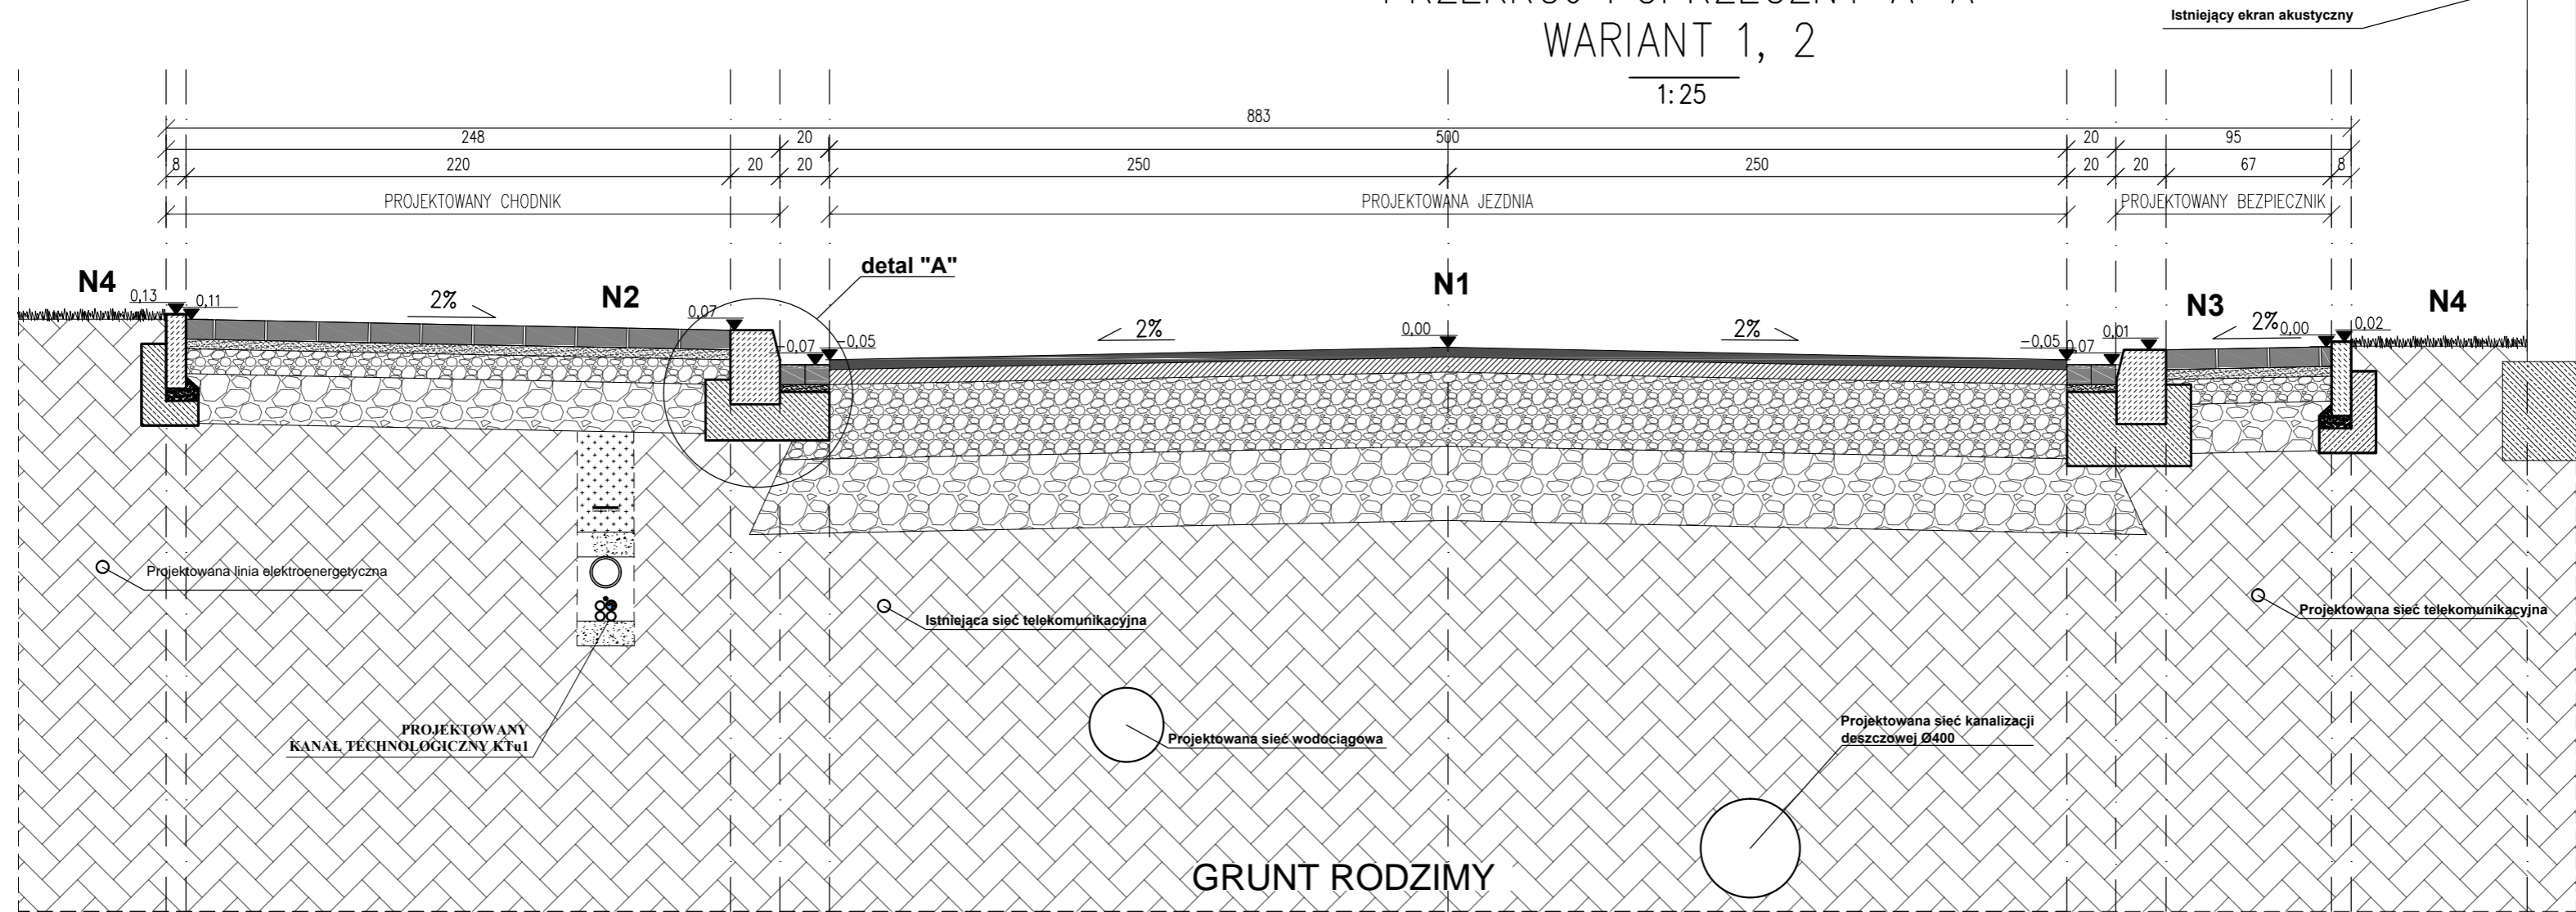

DETAL KONSTRUKCYJNY "A"

SKALA 1:10

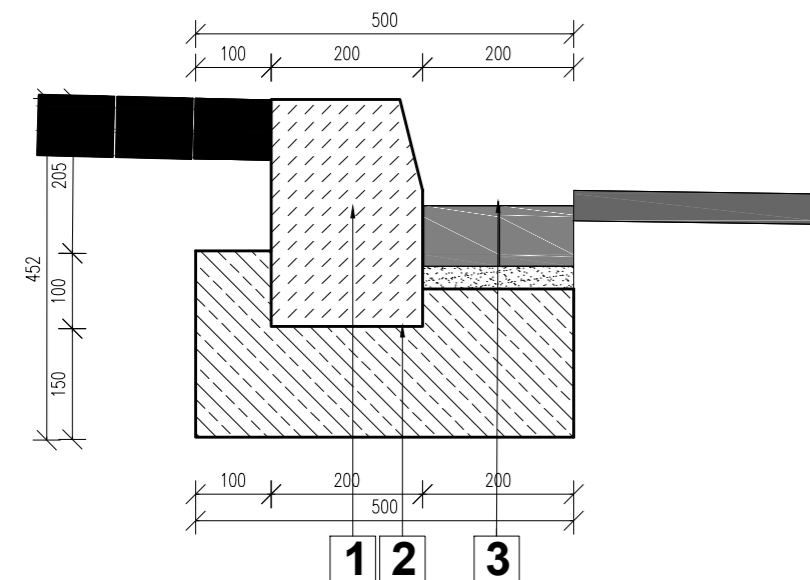

- 1 Krawężnik drogowy wyniesiony betonowy 20x30cm
- 2 Ława betonowa 20x50cm z oporem beton C12/15
- 3 Ściek przykrawężnikowy z dwóch rzędów betonowych kostek brukowych fazowych koloru szarego gr. 8cm na podsypce cementowo piaskowej 1:4, gr. 3cm

N1	Konstrukcja nawierzchni jezdni
4 cm	warstwa ścierna - AC 11 S 50/70
-	Geosiatka szklana 100/100 kN
6 cm	warstwa wiążąca - AC 16 W 50/70
30 cm	podbudowa zasadnicza z kruszywa łamanego stabilizowanego mechanicznie 0/31,5mm
30 cm	warstwa mrozochronna z kruszywa łamanego stabilizowanego mechanicznie 0/63mm
70 cm	SUMA
N2	Konstrukcja nawierzchni chodnika
8 cm	Kostka brukowa betonowa, bez fazy, gr. 8cm, kolor szary
4 cm	podsyпка cementowo - piaskowa 1:4
10 cm	podbudowa zasadnicza z kruszywa stab. mech. 0/31,5mm
20 cm	podbudowa pomocnicza z kruszywa stab. mech. 0/63mm
42 cm	SUMA
N3	Konstrukcja nawierzchni bezpiecznika
8 cm	Kostka brukowa betonowa, bez fazy, gr. 8cm, kolor szary
4 cm	podsyпка cementowo - piaskowa 1:4
10 cm	podbudowa zasadnicza z kruszywa stab. mech. 0/31,5mm
20 cm	podbudowa pomocnicza z kruszywa stab. mech. 0/63mm
42 cm	SUMA
N4	Konstrukcja nawierzchni zielenicy
10 cm	Warstwa ziemi urodzajnej z humusem, obsiew trawą
-	Grunt rodzimy
10 cm	SUMA

BIURO PROJEKTOWE:			
FDELITA PIOTR FROSZTĘGA			
30-605 Kraków, ul. Fredry 4F/14			
	IMIĘ I NAZWISKO	NR UPR.	PODPIS:
BRANŻA DROGOWA PROJEKTANT:	mgr inż. Piotr FROSZTĘGA	PDK/0057/POOD/16	
TEMAT:			
KONCEPCJA WIELOWARIANTOWA I WIELOBRANŻOWA DLA ROZBUDOWY DROGI GMINNEJ NR 603547K UL. GENERALA BOLESŁAWA WIENIAWY - DŁUGOSZOWSKIEGO NA DZIAŁKACH NR 251/5, 251/6 OBRĘB 0001 KROWODRZA ORAZ NA DZIAŁKACH NR 341/1, 342/1, 345/1, 346/1, 347/1, 351/1, 352/4, 373/11, 377/12, 378/2, 378/3, 379/2, 379/3, 384/5, 540/3, 551/20, 551/22, 563/7, 565/5, 576/1, 576/2, 577, 687 OBRĘB 0040 KROWODRZA JEDNOSTKA EWIDENCYJNA 126102_9 W MIEJSCOWOŚCI KRAKÓW, GMINA MIEJSKA KRAKÓW			
w ramach zadania pn. "Opracowanie koncepcji przebudowy ul. Wieniawy Długoszewskiego wraz z odwodnieniem, chodnikami oraz oświetleniem na długości około 350m"			
INWESTOR: GMINA MIEJSKA KRAKÓW- ZARZĄD DRÓG MIASTA KRAKOWA UL. CENTRALNA 53 31-586 KRAKÓW			
BRANŻA: BRANCH:	DROGOWA	FAZA: STAGE:	KN
		DATA / DATE:	07.2024
NAZWA RYSUNKU: DRAWING NAME:	SKALA: SCALE:		NR PROJEKTU: PROJECT No:
PRZEKRÓJ A-A, WARIANT 1,2		1:25, 1:10	
		NUMER RYSUNKU: DRAWING No:	K.02