



PRZEKRÓJ POPRZECZNY C-C WARIANT 2

1:25

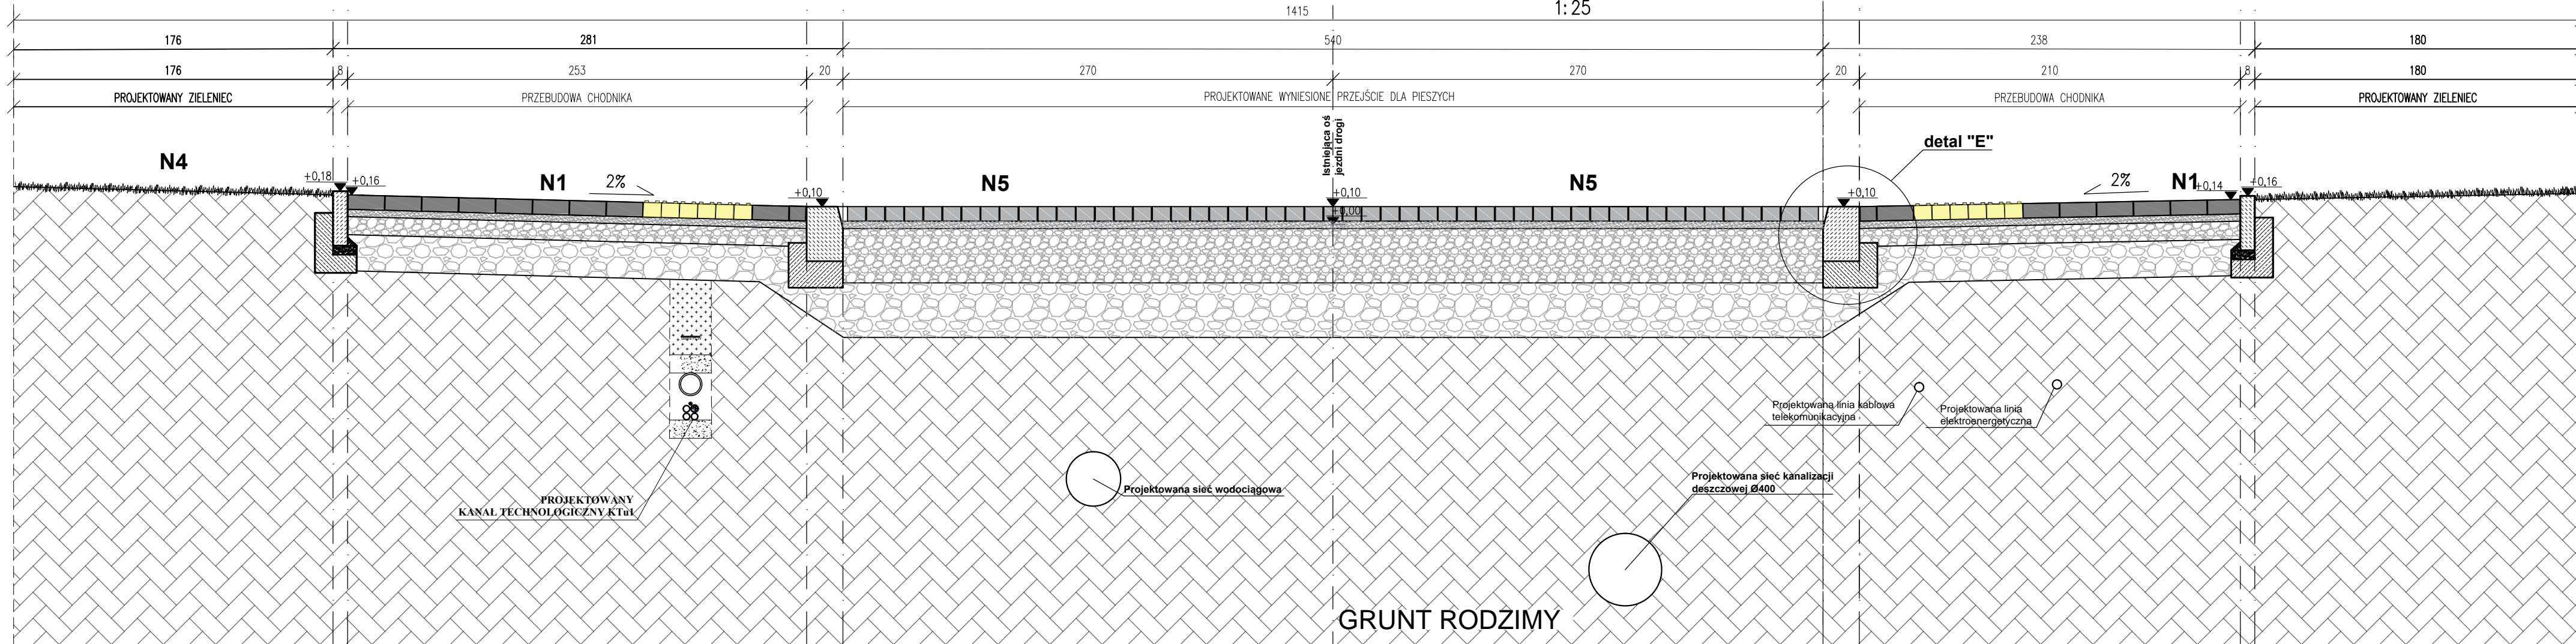

DETAL KONSTRUKCYJNY "E"

SKALA 1:10

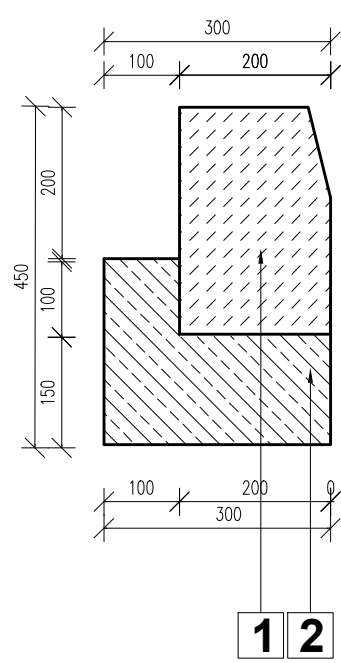

Krawężnik drogowy wyniesiony betonowy 20x30cm
Ława betonowa 15x50cm z oporem beton C12/15

N2	Konstrukcja nawierzchni chodnika
8 cm	kostka brukowa betonowa bez fazy(kolor szary)
4 cm	podsyпка cementowo - piaskowa 1:4
10 cm	podbudowa zasadnicza z kruszywa stab. mech. 0/31,5mm
20 cm	podbudowa pomocnicza z kruszywa stab. mech. 0/63mm
42 cm	SUMA
N4	Konstrukcja nawierzchni zieleńca
10 cm	Warstwa ziemi urodzajnej z humusem, obsiew trawą
-	Grunt rodzimy
10 cm	SUMA

N5	Konstrukcja nawierzchni wyniesionego przejścia dla pieszych
8 cm	kostka bezfazowa brukowa typu Holland (kolor grafitowy)
4 cm	podsyпка cementowo - piaskowa 1:4
30 cm	projektowana podbudowa zasadnicza z kruszywa stab. mech. 0/31,5mm
30 cm	istniejąca podbudowa pomocnicza z kruszywa stab. mech. 0/63mm
72 cm	SUMA

BIURO PROJEKTOWE:
FDELITA PIOTR FROSZTĘGA
30-605 Kraków, ul. Fredry 4F/14

Imię i Nazwisko	NR UPR.	PODPIS:
mgr inż. Piotr FROSZTĘGA	PKK/0057/POOD/16	

TEMAT:
KONCEPCJA WIELOWARIANTOWA I WIELOBRANŻOWA DLA ROZBUDOWY DRUGI GMINNEJ NR 603547K UL. GENERALA BOLESŁAWA WIENIAWY - DŁUGOSZOWSKIEGO NA DZIAŁKACH NR 251/5, 251/6 OBRĘB 0001 KROWDRZA ORAZ NA DZIAŁKACH NR 341/1, 342/1, 345/1, 346/1, 347/1, 351/1, 352/4, 373/11, 377/12, 378/2, 378/3, 379/2, 379/3, 384/5, 540/3, 551/20, 551/22, 563/7, 565/5, 576/1, 576/2, 577, 687 OBRĘB 0040 KROWDRZA JEDNOSTKA EWIDENCYJNA 126102_9 W MIEJSCOWOŚCI KRAKÓW, GMINA MIEJSKA KRAKÓW

w ramach zadania pn. "Opracowanie koncepcji przebudowy ul. Wieniawy Długoszewskiego wraz z odwodnieniem, chodnikami oraz oświetleniem na długości około 350m"

INWESTOR: GMINA MIEJSKA KRAKÓW - ZARZĄD DRÓG MIASTA KRAKOWA
UL. CENTRALNA 53
31-586 KRAKÓW

BRANŻA: DROGOWA	FAZA: KN	DATA / DATE: 07.2024
NAMNA RYSUNKU: PRZEKRÓJ C-C, WARIANT 1	SKALA: 1:25, 1:10	NR PROJEKTU: PROJECT No:
	NUMER RYSUNKU: K.04b	