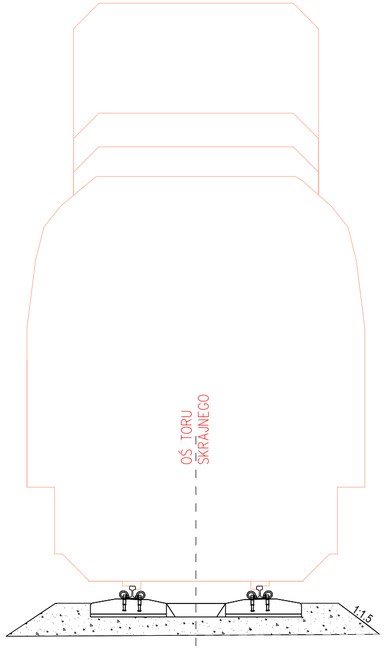

OŚ TORU NIECZYNNA BOCZNICA KOLEJOWA

PRZEKRÓJ TYPOWY PRZEZ CIĄG PIESZO ROWEROWY ZE ŚCIANĄ OPOROWĄ TYPU L

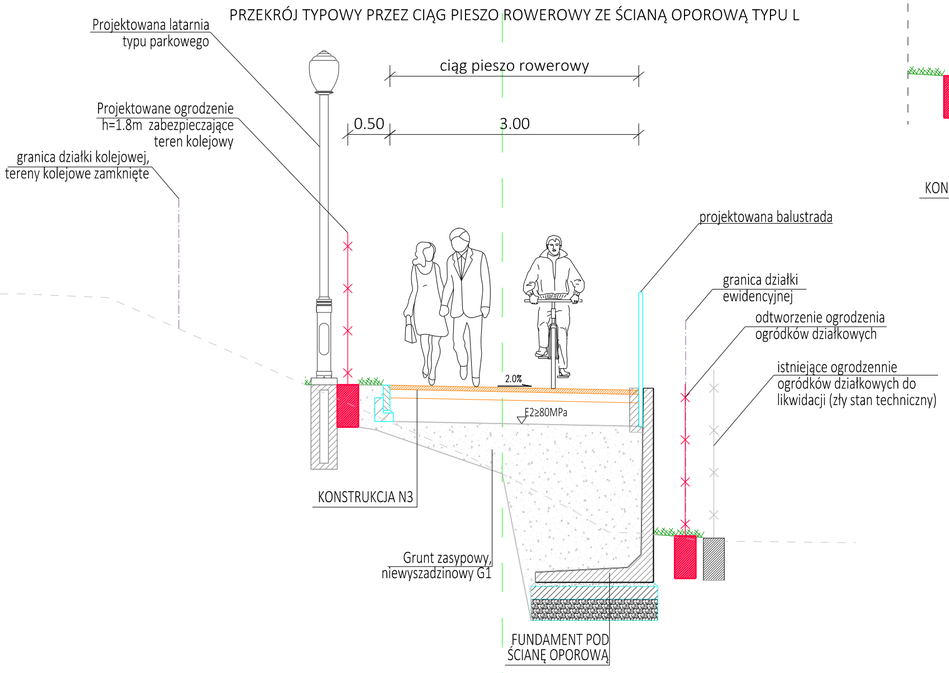

PRZEKRÓJ TYPOWY PRZEZ CIĄG PIESZO ROWEROWY

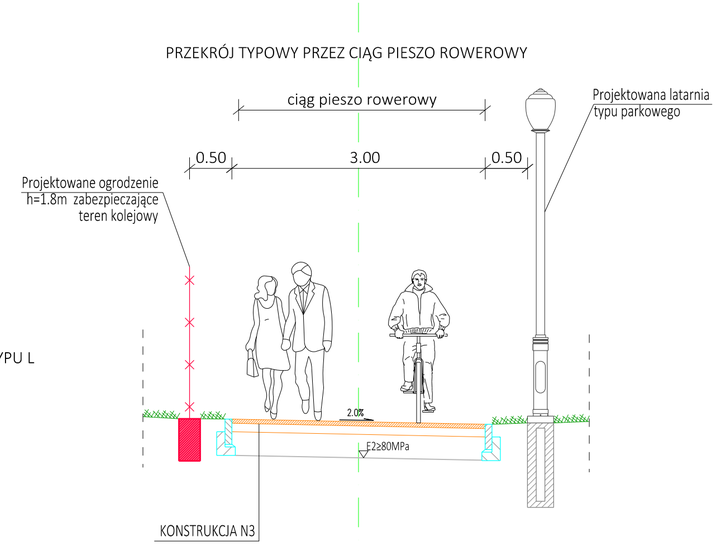

	KONSTRUKCJA N3 - ciąg pieszo rowerowy
5 cm	Warstwa ścieralna z betonu asfaltowego
10 cm	Podbudowa zasadnicza z kruszywa kamiennego łamanego stab. mech. 0/31,5 mm
26 cm	Podbudowa pomocnicza z kruszywa kamiennego łamanego stab. mech. 31,5/63 mm
	podłoże gruntowe doprowadzone do grupy nośności G1 (E2>80MPa)
41 cm	RAZEM

DROPROJEKT Sp. z o.o.
ul. Zabłocie 26/41
30-701 Kraków
www.droprojekt.pl
biuro@droprojekt.pl

Inwestor	Zarząd Zieleni Miejskiej w Krakowie ZARZĄD ZIELENI MIEJSKIEJ W KRAKOWIE ul. Reymonta 20 30-059 Kraków	Nr umowy	NP.26.2.25.24.KK4
Nazwa inwestycji	Zagospodarowanie terenu zielonego wraz z budową ciągu pieszo-rowerowego pomiędzy ul. Mogilską a ul. Chałupnika		
Rodzaj projektu	PROJEKT BUDOWALNY	Data	07.2024
Tytuł rysunku	PRZEKROJE TYPOWE, SZCZEGÓŁY		
Branża	DROGOWA	Skala 1:50, 1:25	Nr rys. 3.1

Funkcja	Imię i nazwisko	Specjalność	Nr uprawnień	Podpis
Projektant	mgr inż. Łukasz Jordanek	drogowa	MAP/0106/ POOD/08	
Sprawdzający	mgr inż. Przemysław Dybał	drogowa	MAP/0006/ POOD/11	

Uwaga: PRAWA AUTORSKIE ZASTRZEŻONE (DZ.U. NR 24,POZ.83 Z DNIA 23.02.1994)- DOKONYWANIE ZMIAN, POPRAWEK, SKREŚLEŃ ORAZ KOPIOWANIE I ROZPOWSZECHNIANIE BEZ ZGODY JEDNOSTKI AUTORSKIEJ JEST NIEDOZWOLONE.