Szczegół ściany oporowej typu L
Skala 1:50

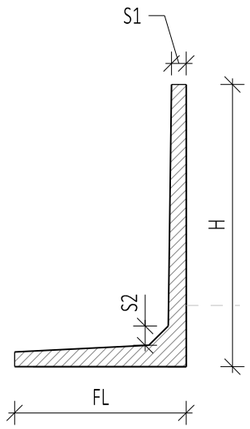

Wysokość elementu (cm)	Grubość ścianki (cm)		Długość stopy (cm)	Masa około (kg) (dł. zabudowy-BL)	
H	S1	S2	FL	BL 49 cm	BL 99 cm
130	12	12	79-85	285	540
155	12	12	94-100	355	650
180	12	15	104-110	460	890
205	12	15	119-125	530	980
230	12	15	134-140	590	1100
255	12	25	144-150	925	1700
280	12	25	159-165	990	1880

Szczegóły elementów obramowujących
skala 1:10

"O1"

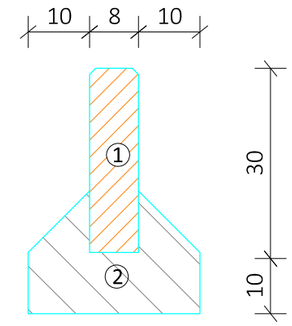

① obrzeże betonowe 8x30x100 cm

② ława z betonu C12/15

"O2"

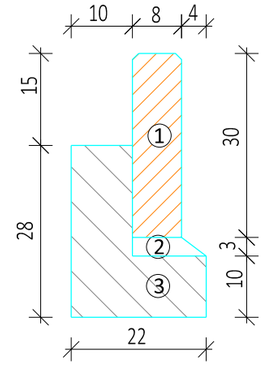

① obrzeże betonowe 8x30x100 cm

② podsypka cementowo piaskowa 1:4

③ ława z betonu C12/15 z oporem

Szczegół bariery/balustrady U-11a stalowej szczeblinkowej
skala 1:25

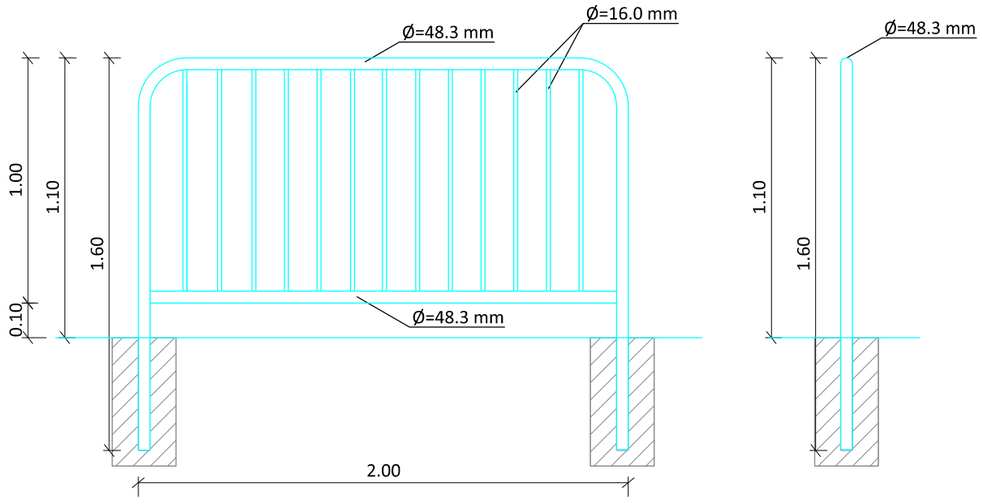

DROPROJEKT Sp. z o.o.
ul. Zabłocie 26/41
30-701 Kraków
www.droprojekt.pl
biuro@droprojekt.pl

Inwestor	Zarząd Zieleni Miejskiej w Krakowie ZARZĄD ZIELENI MIEJSKIEJ W KRAKOWIE ul. Reymonta 20 30-059 Kraków	Nr umowy	NP.26.2.25.24.KK4
Nazwa inwestycji	Zagospodarowanie terenu zielonego wraz z budową ciągu pieszo-rowerowego pomiędzy ul. Mogilską a ul. Chałupnika		
Rodzaj projektu	PROJEKT BUDOWALNY	Data	07.2024
Tytuł rysunku	PRZEKROJE TYPOWE, SZCZEGÓŁY		
Branża	DROGOWA	Skala	1:10, 1:25, 1:50 / Nr rys. 3.3

Funkcja	Imię i nazwisko	Specjalność	Nr uprawnień	Podpis
Projektant	mgr inż. Łukasz Jordanek	drogowa	MAP/0106/ POOD/08	
Sprawdzający	mgr inż. Przemysław Dybał	drogowa	MAP/0006/ POOD/11	

Uwaga: PRAWA AUTORSKIE ZASTRZEŻONE (DZ.U. NR 24.POZ.83 Z DNIA 23.02.1994)- DOKONYWANIE ZMIAN, POPRAWEK, SKREŚLEŃ ORAZ KOPIOWANIE I ROZPOWSZECHNIANIE BEZ ZGODY JEDNOSTKI AUTORSKIEJ JEST NIEDOZWOLONE.