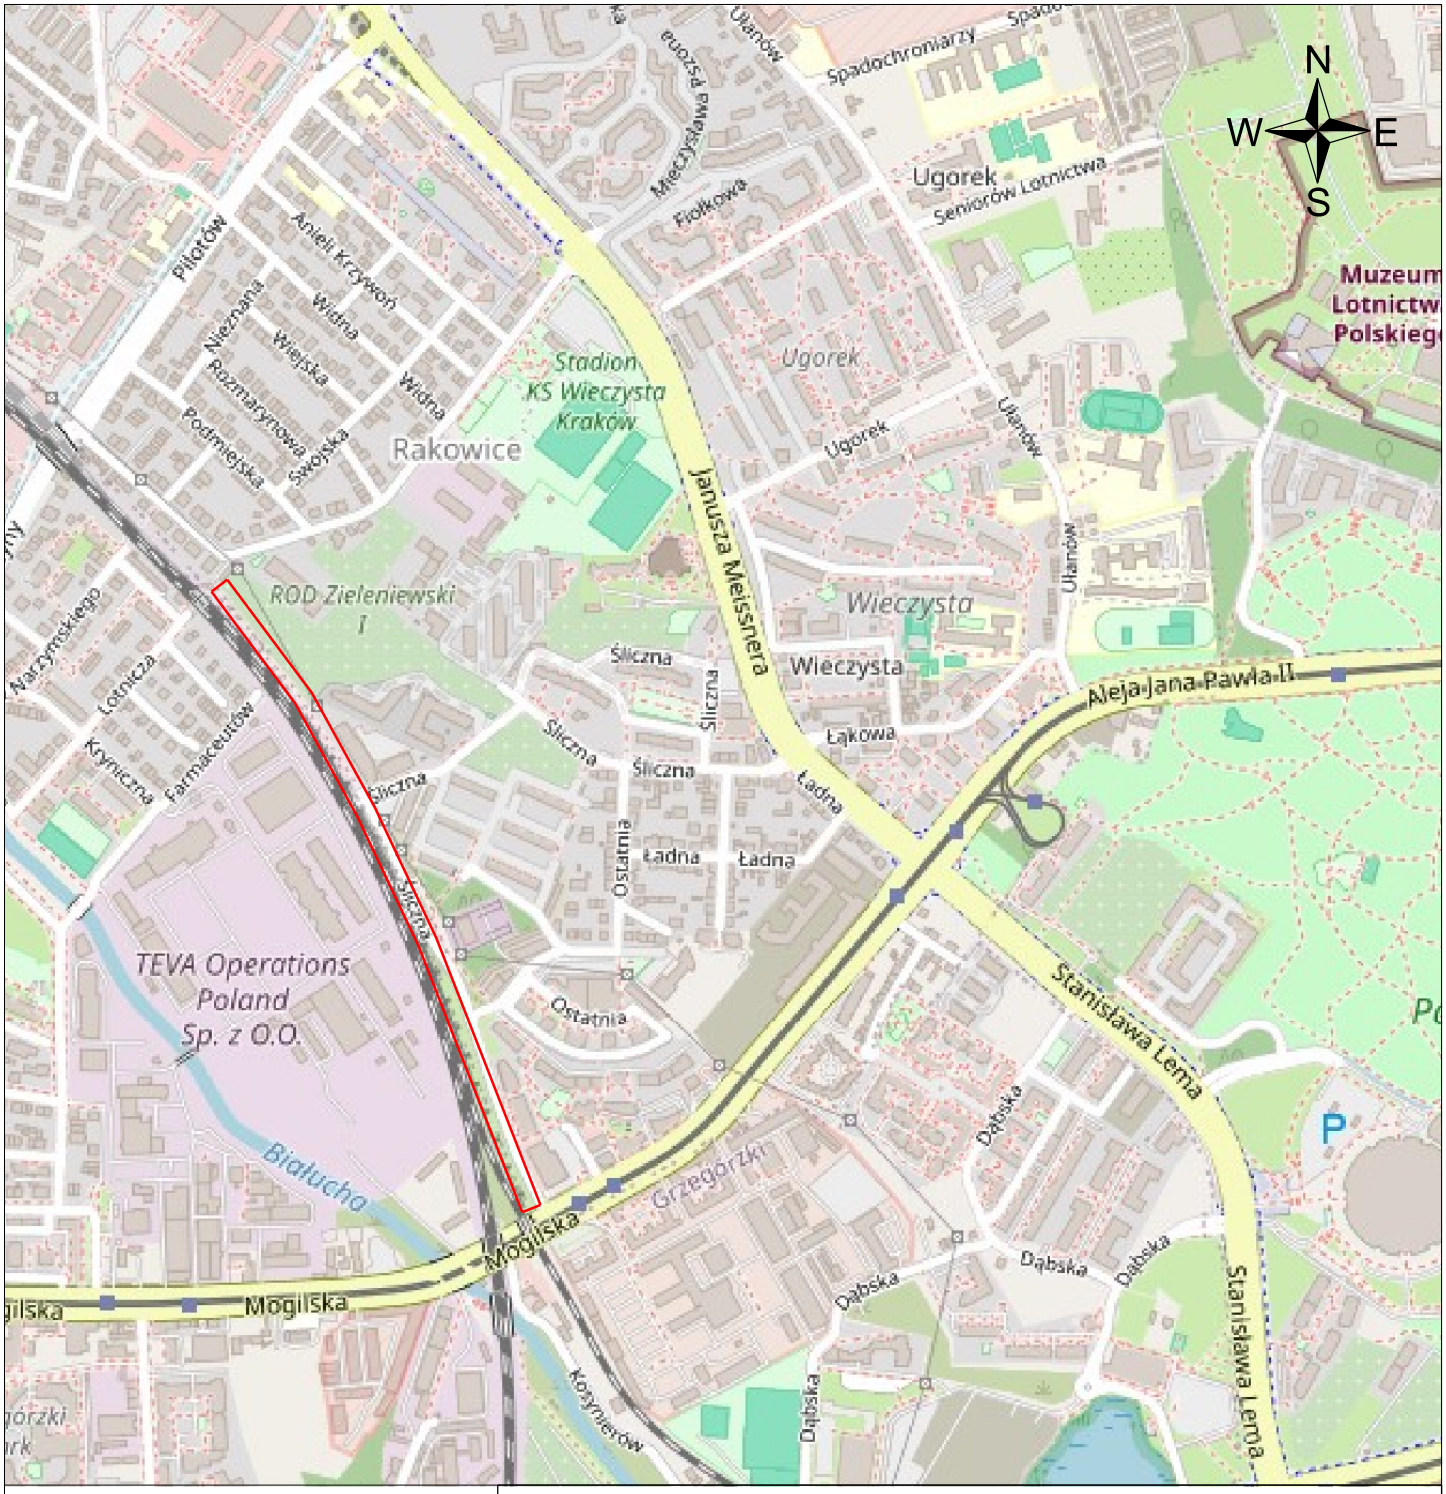

Rejon inwestycji

DROPROJEKT Sp. z o.o.
ul. Zabłocie 26/41
30-701 Kraków
www.droprojekt.pl
biuro@droprojekt.pl

Inwestor	Zarząd Zieleni Miejskiej w Krakowie ZARZĄD ZIELENI MIEJSKIEJ W KRAKOWIE ul. Reymonta 20 30-059 Kraków
Nazwa inwestycji	Zagospodarowanie terenu zielonego wraz z budową ciągu pieszo-rowerowego pomiędzy ul. Mogilską a ul. Chałupnika
Rodzaj projektu	PROJEKT BUDOWLANY
Data	07.2024
Tytuł rysunku	PLAN ORIENTACYJNY
Branża	DROGOWA
Skala	1:10000
Nr rys.	1
Uwaga	PRAWA AUTORSKIE ZASTRZEŻONE (DZ.U. NR 24.POZ.83 Z DNIA 23.02.1994)- DOKONYWANIE ZMIAN, POPRAWEK, SKREŚLEŃ ORAZ KOPIOWANIE I ROZPOWSZECHNIANIE BEZ ZGODY JEDNOSTKI AUTORSKIEJ JEST NIEDOZWOLONE.