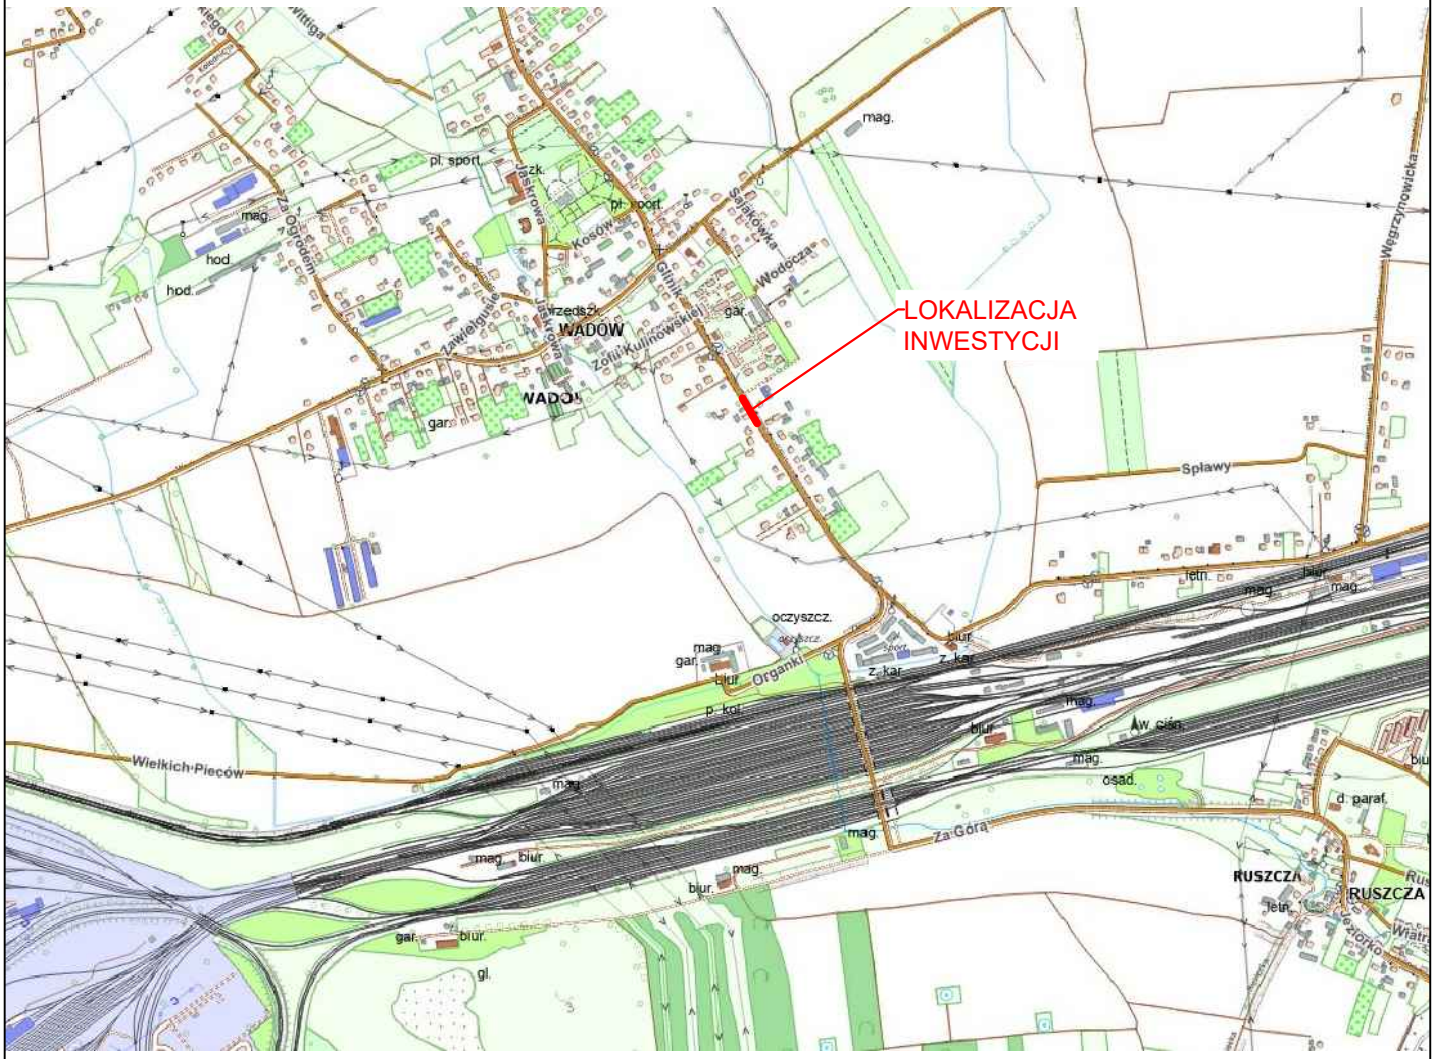

LEGENDA:

Projektowana lokalizacja budowy chodnika przy ul. Glinik

BIURO PROJEKTOWE :

FDELITA PIOTR FROSZTĘGA

30-605 Kraków, ul. Fredry 4F/14

	IMIĘ I NAZWISKO	NR UPR.	PODPIS:
Branża DROGOWA PROJEKTANT:	mgr inż. Piotr FROSZTĘGA	PDK/0057/POOD/16	
Branża DROGOWA SPRAWDZAJĄCY:	mgr inż. Jarosław Śliwa	K-166/01	

NAZWA ZAMIERZENIA BUDOWLANEGO:

PRZEBUDOWA DROGI GMINNEJ NR 602407K (UL. GLINIK) NA DZIAŁKACH NR 115/9, 115/11, 347, 349, 350, 357, 366 OBRĘB 0017 NH-17, JEDNOSTKA EWIDENCYJNA 126103_9 NOWA HUTA W MIEJSCOWOŚCI KRAKÓW, GMINA KRAKÓW

W RAMACH ZADANIA: Budowa chodnika przy ulicy Glinik- od posesji nr 28 w stronę zakładu Karnego w Ruszczy (Budżet Obywatelski nr BO.D17.20/24)

INWESTOR:
INVESTOR:

GMINA MIEJSKA KRAKÓW
ZARZĄD DRÓG MIASTA KRAKOWA
UL. CENTRALNA 53
31-586 KRAKÓW

BRANŻA: BRANCH: DROGOWA	FAZA: STAGE: PAB	DATA / DATE: 04.2025
NAZWA RYSUNKU: DRAWING NAME: PLANSZA ORIENTACYJNA	SKALA: SCALE: 1:10 000	NR PROJEKTU: PROJECT No:
	NUMER RYSUNKU: DRAWING No: DB-00	