PRZEKRÓJ POPRZECZNY A–A

1:25

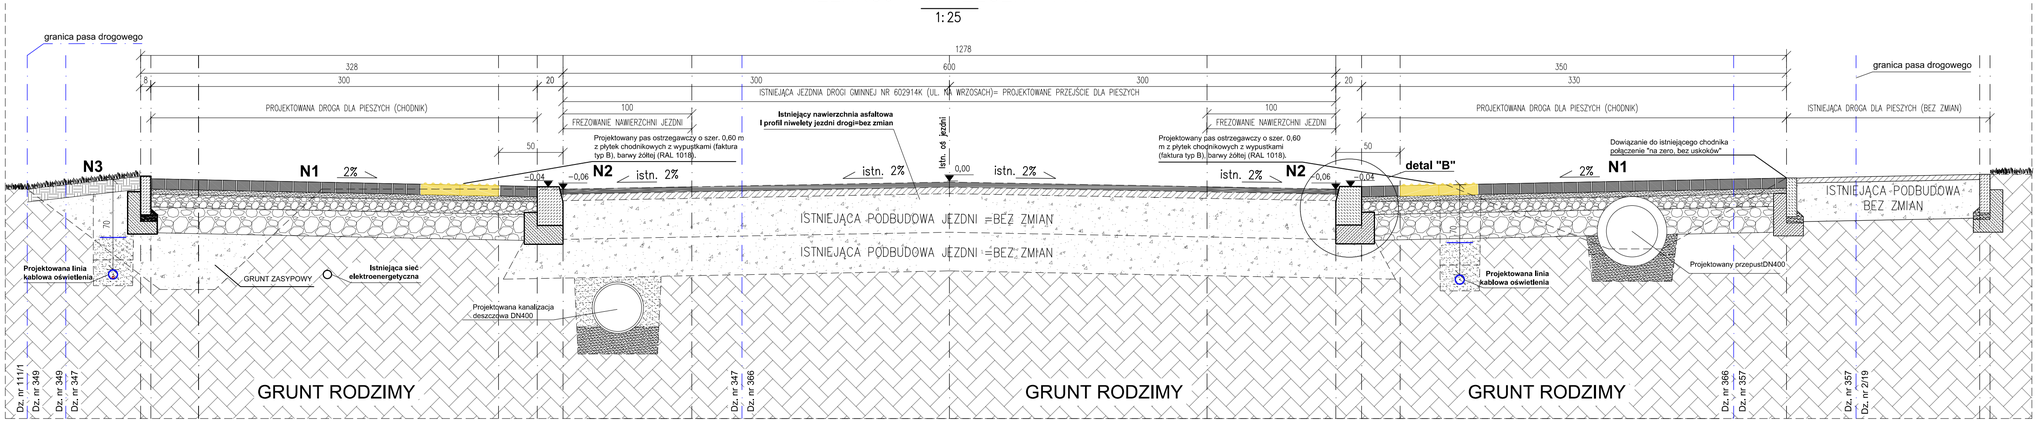

DETAL KONSTRUKCYJNY "A"

SKALA 1:10

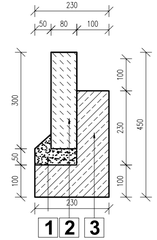

1 Podsypka cementowo-piaskowa 5cm

2 Obrzeże betonowe OB1 8x30cm beton C12/15

3 Ława betonowa 10x23cm z oporem 10x23cm beton C12/15

N1	Konstrukcja nawierzchni chodnika
8 cm	Kostka brukowa betonowa typu Behaton jak istn. (kolor szary)
4 cm	podsypka cementowo - piaskowa 1:4
10 cm	podbudowa zasadnicza z kruszywa stab. mech. 0/31,5mm
20 cm	podbudowa pomocnicza z kruszywa stab. mech. 0/63mm
42 cm	SUMA

N2	Konstrukcja frezowania nawierzchni jezdni w rejonie krawężników
4 cm	Warstwa ścieralna z AC 11 S 50/70
-	Geosiatka szklana 100/100 kN
-	Skropienie emulsją szybkorozpadową C69B3 PU (wg PN-EN 13808)
-	Istniejąca warstwa wiążąca
-	Istniejące warstwy podbudowy z kruszywa
4 cm	SUMA

N3	Konstrukcja odtworzenia zieleńca
10 cm	Warstwa humusu, obsiew trawą Grunt rodzimy
10 cm	SUMA

DETAL KONSTRUKCYJNY "B"

SKALA 1:10

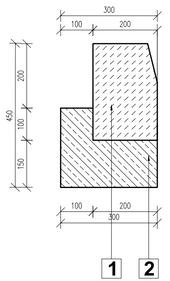

Krawężnik drogowy wyniesiony betonowy 15x30cm 1

Ława betonowa 15x30cm z oporem beton C12/15 2

BIURO PROJEKTOWE:
FDELITA PIOTR FROSZTĘGA
30-605 Kraków, ul. Fredry 4F/14

	IMIĘ I NAZWISKO:	NR UPR.:	PODPIS:
BRANŻA: DROGOWA PROJEKTANT:	mgr inż. Piotr FROSZTĘGA	PDK/0057/POOD/16	
SPRAWDZAJĄCY: DROGOWA SPRAWDZAJĄCY:	mgr inż. Jarosław Śliwa	K-166/01	

NAZWA ZAMIERZENIA BUDOWLANEGO:
PRZEBUDOWA DROGI GMINNEJ NR 602407K (UL. GLINIK) NA DZIAŁKACH NR 115/9, 115/11, 347, 349, 350, 357, 366 OBRĘB 0017 NH-17, JEDNOSTKA EWIDENCYJNA 126103_9 NOWA HUTA W MIEJSCOWOŚCI KRAKÓW, GMINA KRAKÓW

W RAMACH ZADANIA: Budowa chodnika przy ulicy Glinik- od posesji nr 28 w stronę zakładu Karnego w Ruszczy (Budżet Obywatelski nr BO.D17.20/24)

INWESTOR:
GMINA MIEJSKA KRAKÓW
ZARZĄD DRÓG MIASTA KRAKOWA
UL. CENTRALNA 53
31-586 KRAKÓW

BRANŻA: DROGOWA	FAZA: PAB	DATA: 04.2025
NAZWA RYSUNKU: PRZEKRÓJ A-A	SKALA: 1:500	NR PROJEKTU:
	NUMER RYSUNKU: DB-02	