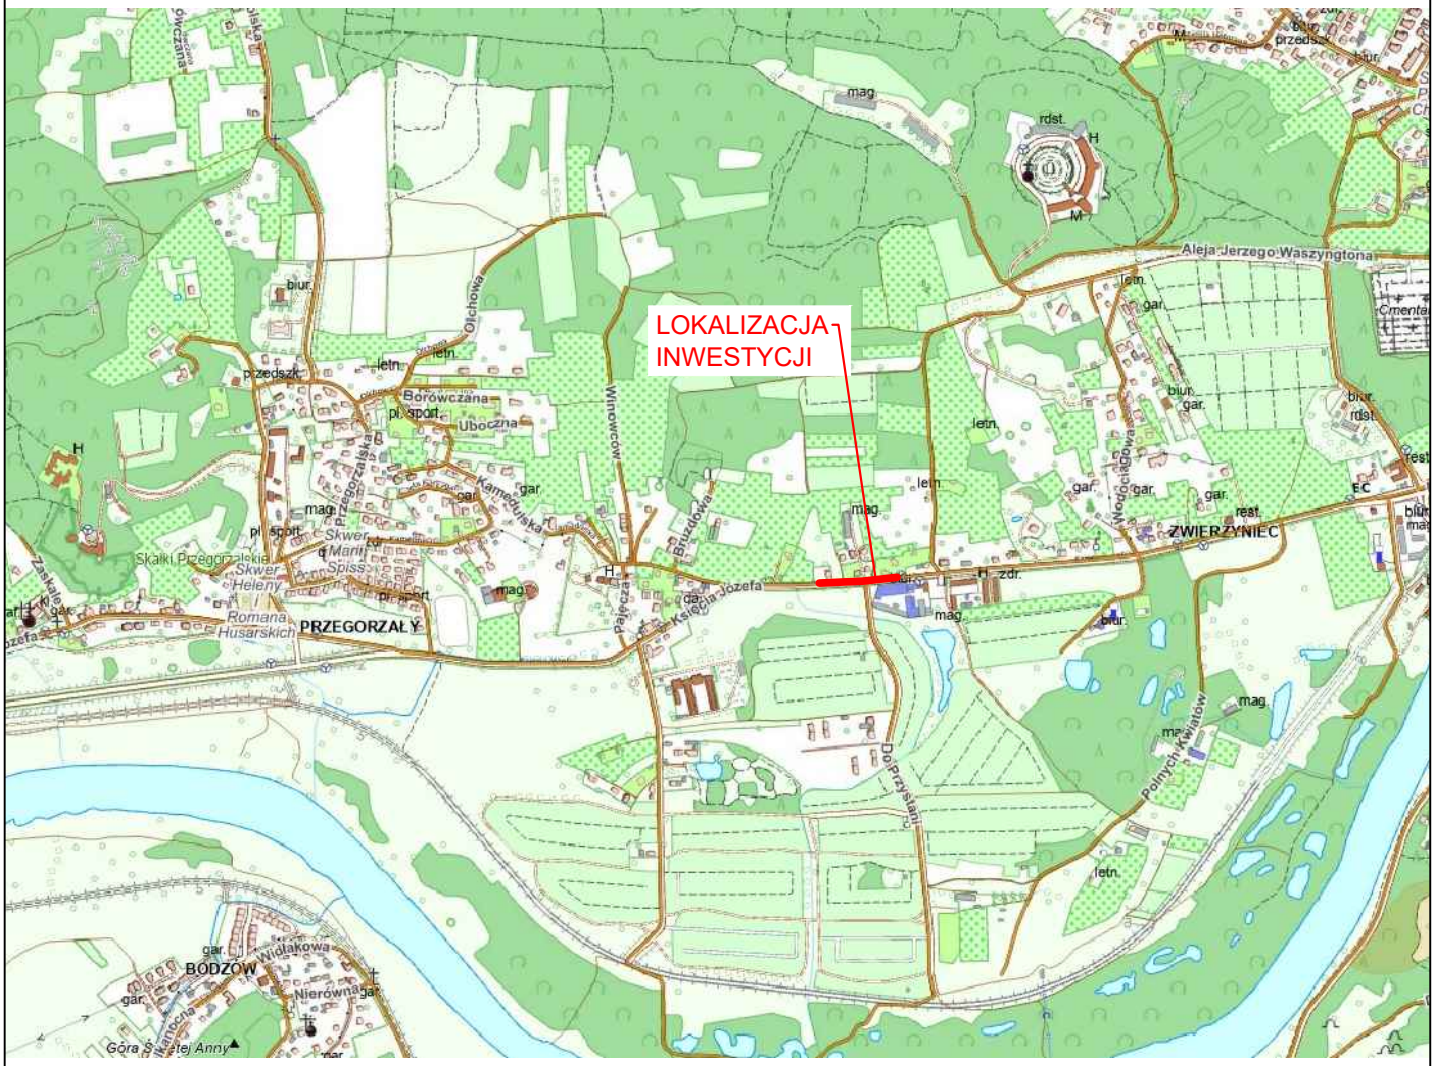

LEGENDA:

Projektowana lokalizacja inwestycji budowy chodnika po stronie północnej na odcinku od przystanku autobusowego "Benedyktowicza" do posesji nr 111a

BIURO PROJEKTOWE :

FDELITA PIOTR FROSZTĘGA

30-605 Kraków, ul. Fredry 4F/14

	IMIĘ I NAZWISKO	NR UPR.	PODPIS:
Branża DROGOWA PROJEKTANT:	mgr inż. Piotr FROSZTĘGA	PDK/0057/POOD/16	
Branża DROGOWA SPRAWDZAJĄCY:	mgr inż. Jarosław Śliwa	K-166/01	

NAZWA ZAMIERZENIA BUDOWLANEGO:

ROZBUDOWA DROGI POWIATOWEJ NR 2287K (UL. KSIĘCIA JÓZEFA) NA DZIAŁCE NR 268/6 OBRĘB 0016 K-16, JEDNOSTKA EWIDENCYJNA 126102_9 KROWODRZA W MIEJSCOWOŚCI KRAKÓW, GMINA KRAKÓW

W RAMACH ZADANIA: "Budowa chodnika przy ul. Księcia Józefa po stronie północnej na odcinku od przystanku autobusowego pn. "Benedyktowicza" do posesji nr 111a- zadanie nr ZDMK/DIW/T-VII-28/25"

INWESTOR:
INVESTOR:

GMINA MIEJSKA KRAKÓW
ZARZĄD DRÓG MIASTA KRAKOWA
UL. CENTRALNA 53
31-586 KRAKÓW

BRANŻA: BRANCH: DROGOWA	FAZA: STAGE: PAB	DATA / DATE: 04.2025
NAZWA RYSUNKU: DRAWING NAME: PLANSZA ORIENTACYJNA	SKALA: SCALE: 1:10 000	NR PROJEKTU: PROJECT No:
	NUMER RYSUNKU: DRAWING No: DB-00	