PRZEKRÓJ POPRZECZNY A–A

1:25

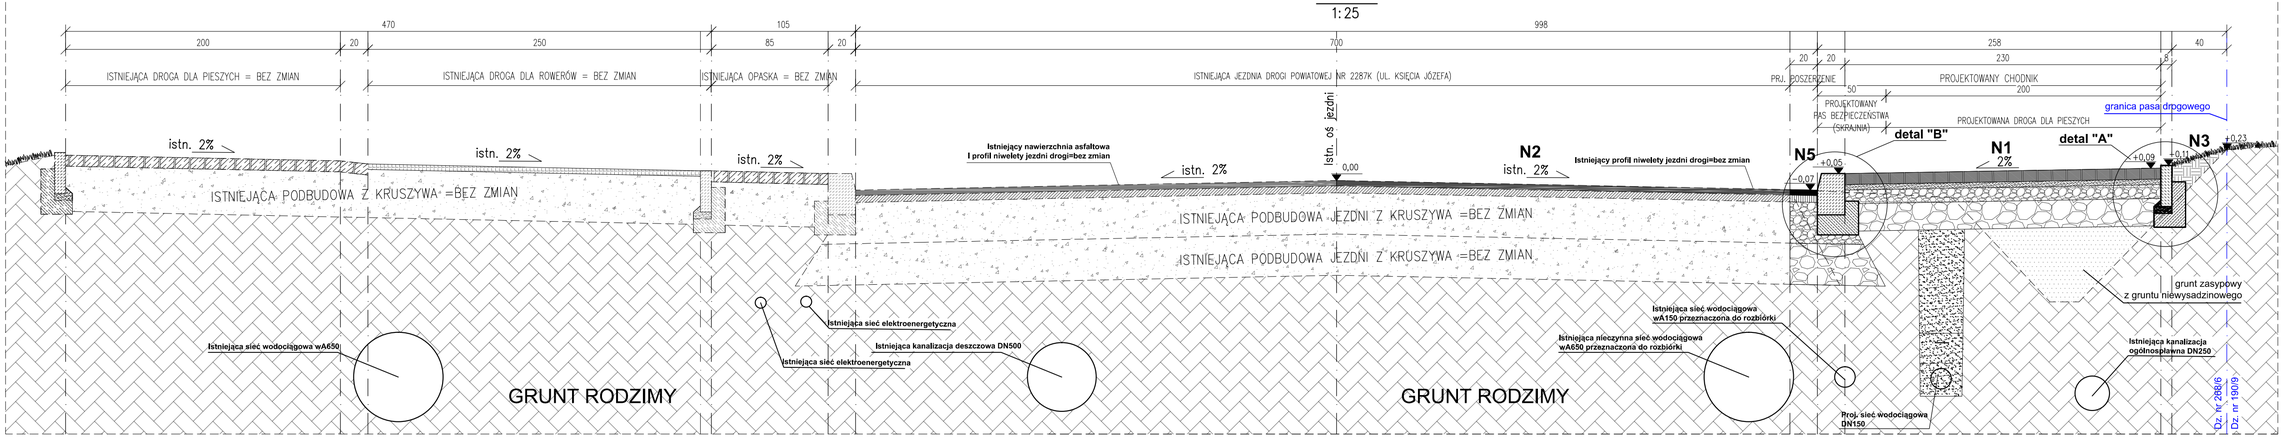

N1	Konstrukcja nawierzchni chodnika
8 cm	Kostka brukowa betonowa bezfazowa "Behaton" (kolor szary)
4 cm	Podsypka cementowo-piaskowa zagęszczona 1:4
10 cm	Podbudowa zasadnicza kruszywa łamanego stab. mech. 0/31,5 mm
20 cm	Podbudowa pomocnicza kruszywa łamanego stab. mech. 0/63 mm
42 cm	SUMA

N2	Konstrukcja frezowania nawierzchni jezdni
4 cm	Warstwa ścieralna z AC 11 S 50/70
-	Geosiatka szklana 100/100 kN
-	Skropienie emulsją szybkorozpadową C69B3 PU (wg PN-EN 13808)
-	Istniejąca warstwa wiążąca
-	Istniejące warstwy podbudowy z kruszywa
4 cm	SUMA

N3	Konstrukcja odtworzenia zieleńca
10 cm	Warstwa humusu, obsiew trawą Grunt rodzimy
10 cm	SUMA

N5	Konstrukcja poszerzenia nawierzchni jezdni, w miejscu wykopów
4 cm	Warstwa ścieralna z AC 11 S 50/70
6 cm	Warstwa wiążąca z AC 16 W 50/70
30 cm	Podbudowa zasadnicza kruszywa łamanego stab. mech. 0/31,5 mm
30 cm	Podbudowa pomocnicza kruszywa łamanego stab. mech. 0/63 mm
70 cm	SUMA

DETAL KONSTRUKCYJNY "A"

SKALA 1:10

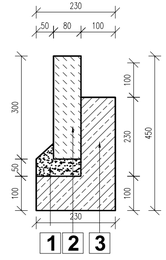

1 Podsypka cementowo-piaskowa 5cm

2 Obrzeże betonowe OB1 8x30cm beton C12/15

3 Ława betonowa 10x23cm z oporem 10x23cm beton C12/15

DETAL KONSTRUKCYJNY "B"

SKALA 1:10

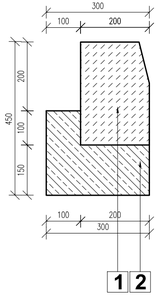

Krawężnik drogowy wyniesiony kamienny 20x30cm

Ława betonowa 15x50cm z oporem beton C12/15

BIURO PROJEKTOWE:
FDELITA PIOTR FROSZTĘGA
30-605 Kraków, ul. Fredry 4F/14

	IMIĘ I NAZWISKO	NR UPR.	PODPIS:
BRANŻA DROGOWA PROJEKTANT:	mgr inż. Piotr FROSZTĘGA	PDK/0057/POOD/16	
BRANŻA DROGOWA SPRAWDZAJĄCY:	mgr inż. Jarosław Śliwa	K-166/01	

NAZWA ZAMIERZENIA BUDOWLANEGO:

ROZBUDOWA DROGI POWIATOWEJ NR 2287K (UL. KSIĘCIA JÓZEFA) NA DZIAŁCE NR 268/6 OBRĘB 0016 K-16, JEDNOSTKA EWIDENCYJNA 126102_9 KROWODRZA W MIEJSCOWOŚCI KRAKÓW, GMINA KRAKÓW

W RAMACH ZADANIA: "Budowa chodnika przy ul. Księcia Józefa po stronie północnej na odcinku od przystanku autobusowego pn. "Benedyktowicza" do posesji nr 111a- zadanie nr ZDMK/DIW/T-VII-28/25"

INWESTOR:
INVESTOR:
GMINA MIEJSKA KRAKÓW
ZARZĄD DRÓG MIASTA KRAKOWA
UL. CENTRALNA 53
31-586 KRAKÓW

BRANŻA: BRANCH:	FAZA: STAGE:	DATA / DATE:
DROGOWA	PAB	04.2025

NAZWA RYSUNKU: DRAWING NAME:	SKALA: SCALE:	NR PROJEKTU: PROJECT No:
KONSTRUKCYJNY PRZEKRÓJ POPRZECZNY A-A	1:25	
	NUMER RYSUNKU: DRAWING No:	DB-02