LEGENDA:

teren istniejący

teren projektowany

PROFIL PODŁUŻNY - DROGA GMINNA KDD.17

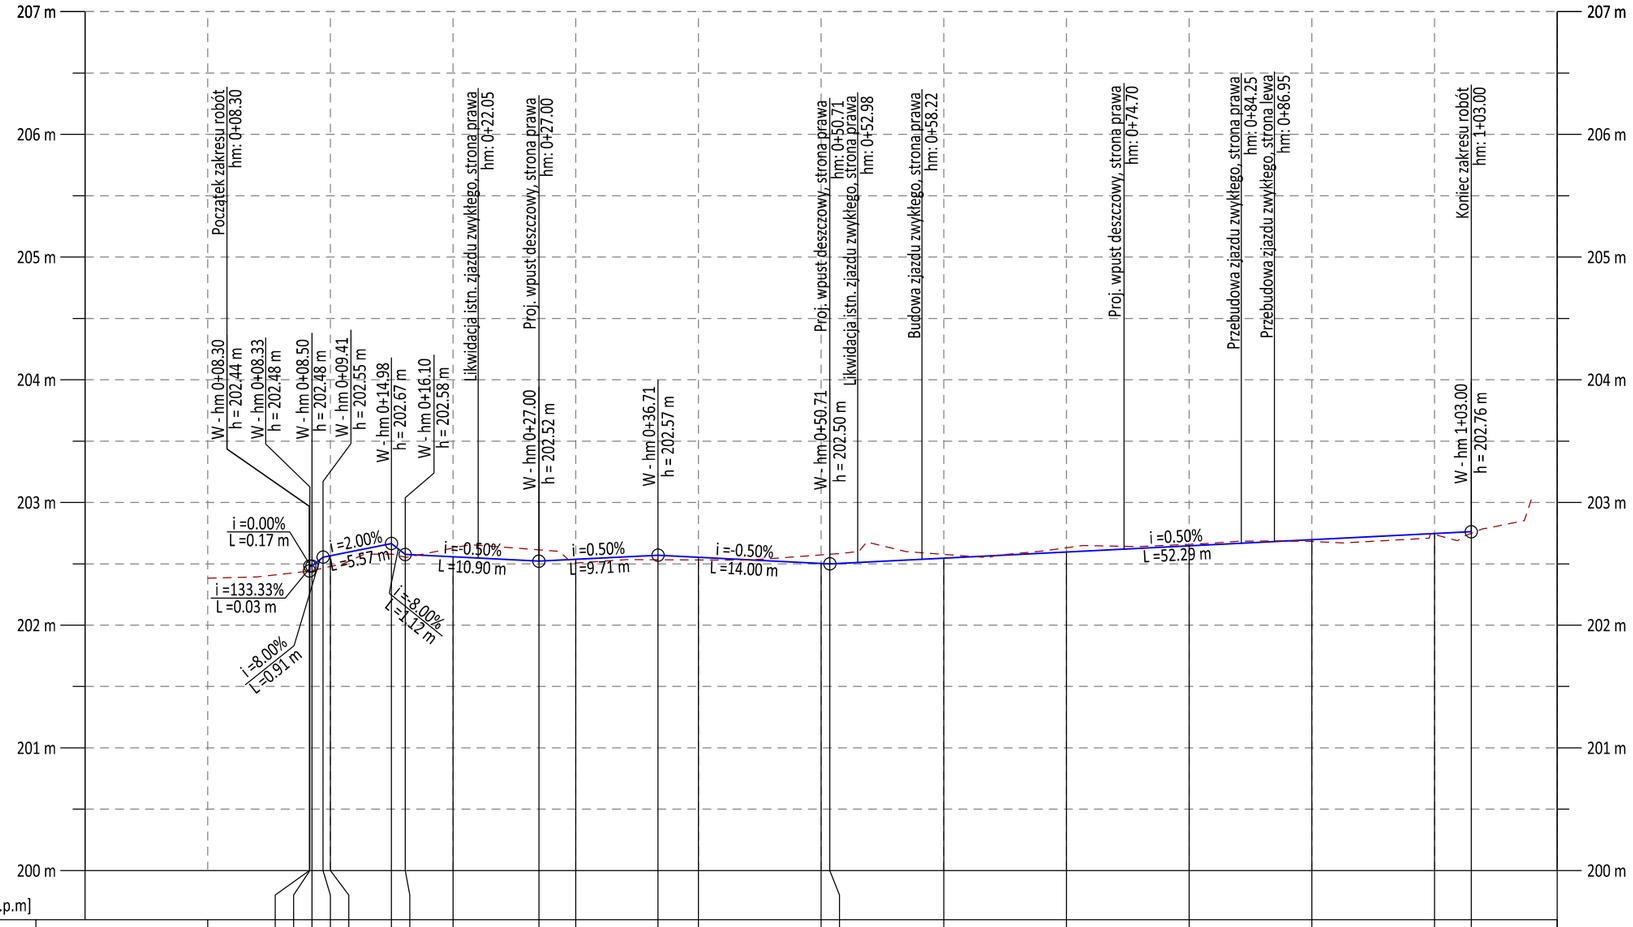

| | | |