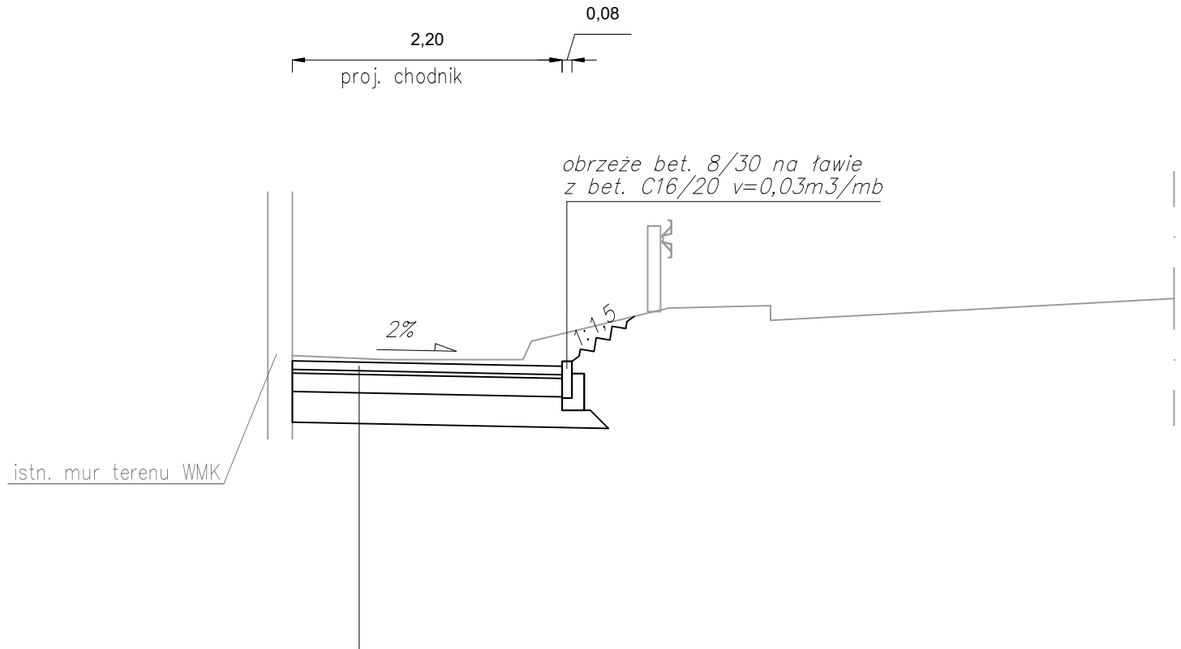

7 cm	nawierzchnia z płyt bet. chodnikowych 50/50 bezfazowych
3 cm	podsypka cementowo – piask. 1:4 po zagęszczeniu
	warstwy konstrukcji wg projektu budowlanego

PRZEKRÓJ TYPOWY
W REJONIE WMK
SKALA 1:50