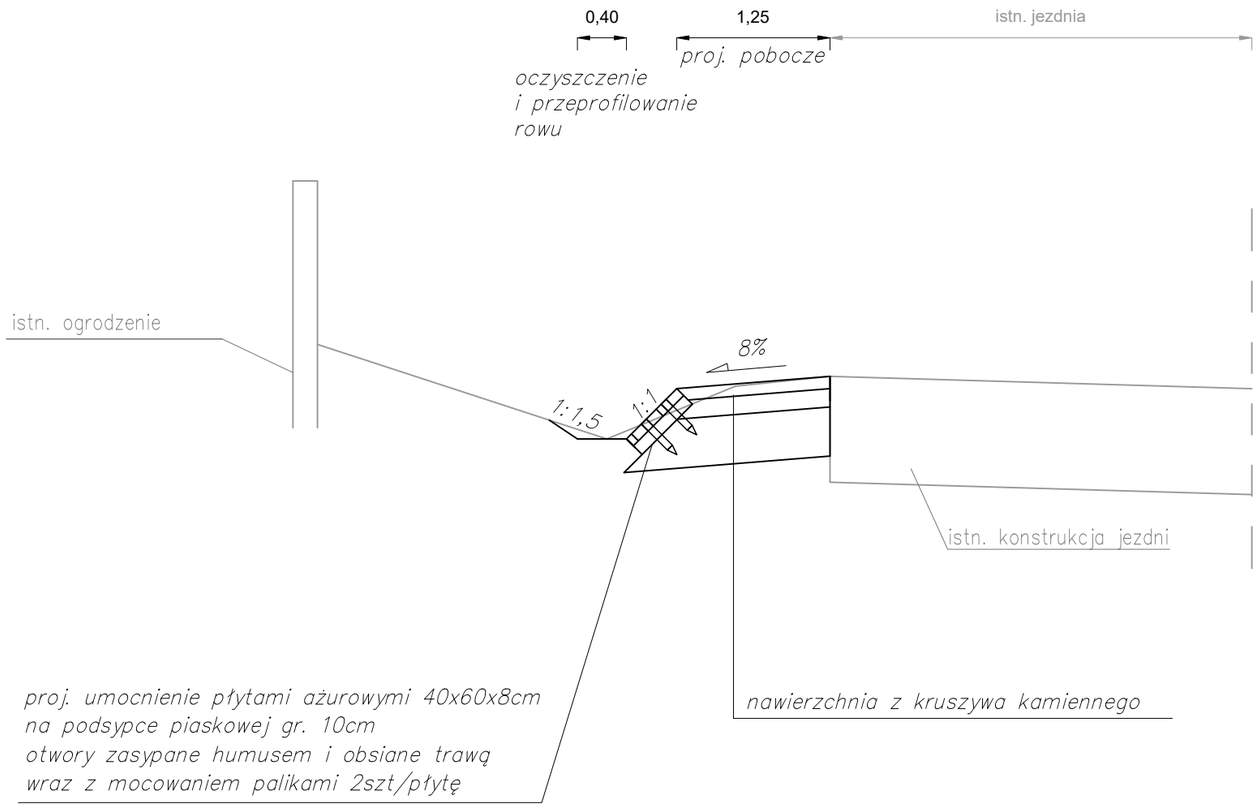

PRZEKRÓJ TYPOWY
Z JEDNOSTRONNYM
POBOCZEM
SKALA 1:50