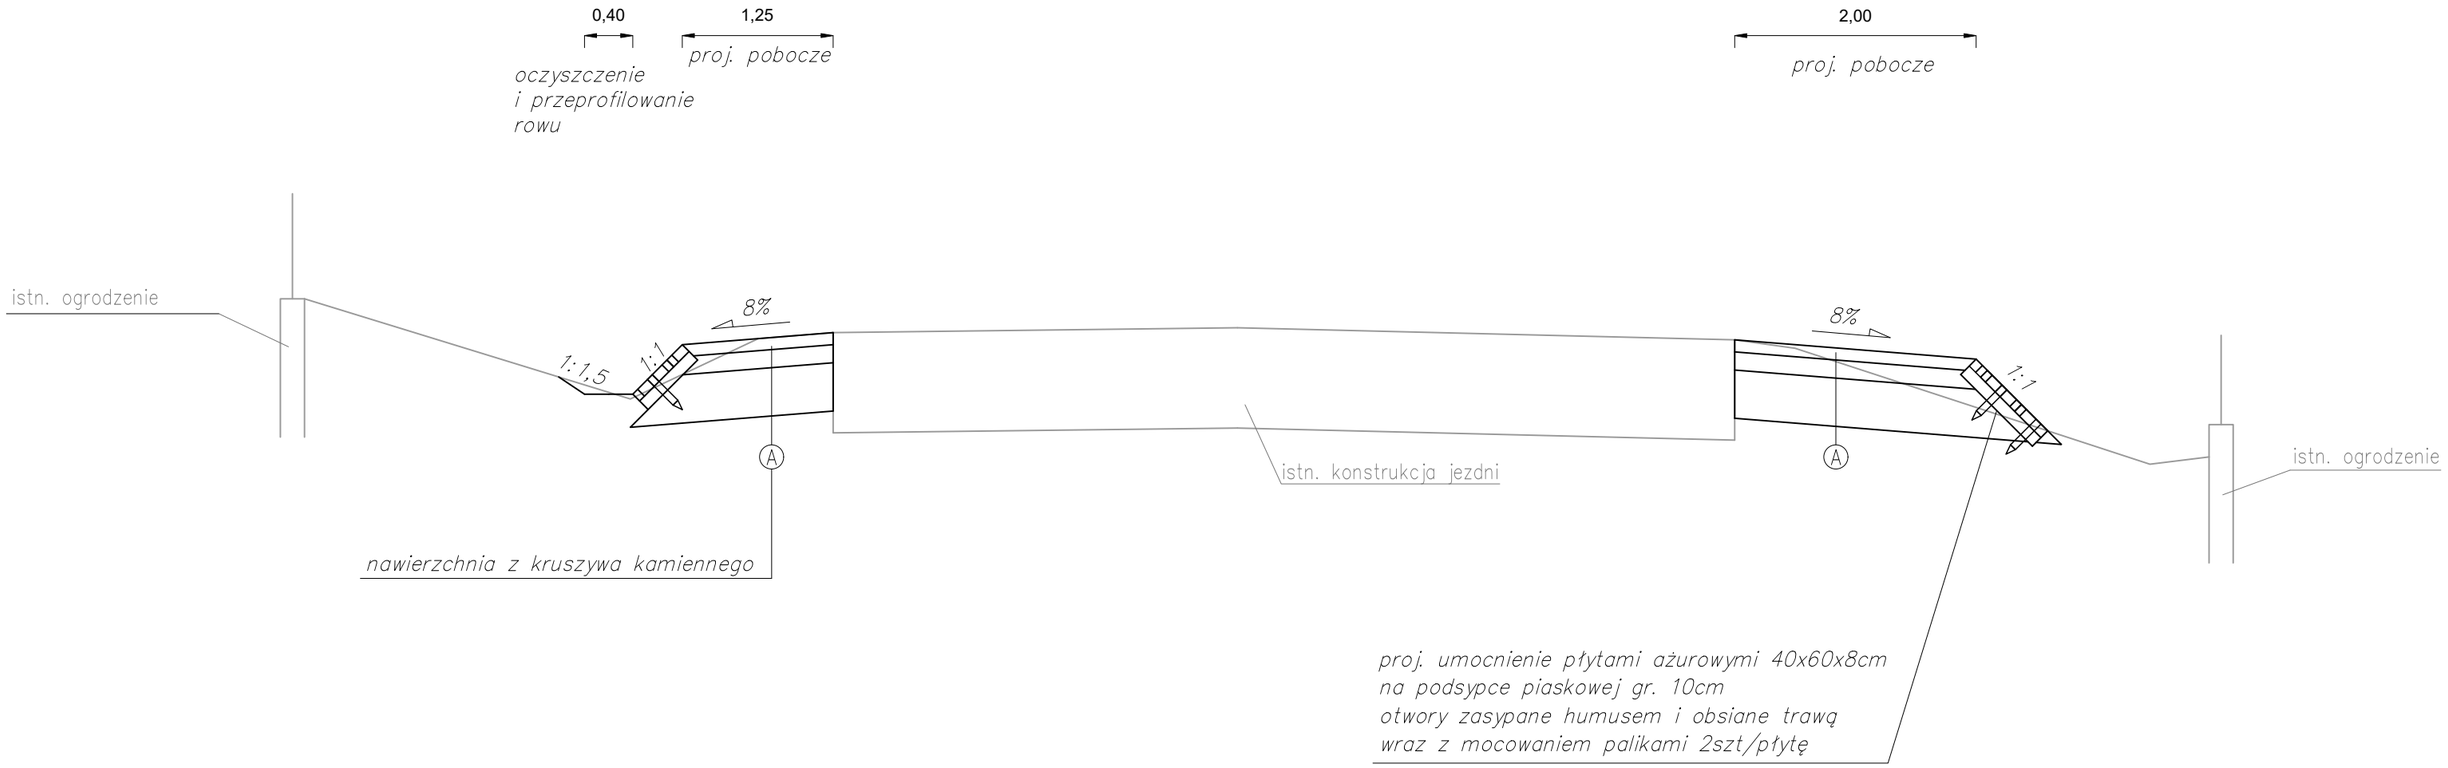

PRZEKRÓJ TYPOWY
Z OBUSTRONNYM
POBOCZEM
SKALA 1:50