


UL. TOMICKIEGO KM: 0+000.00 - 0+340.00

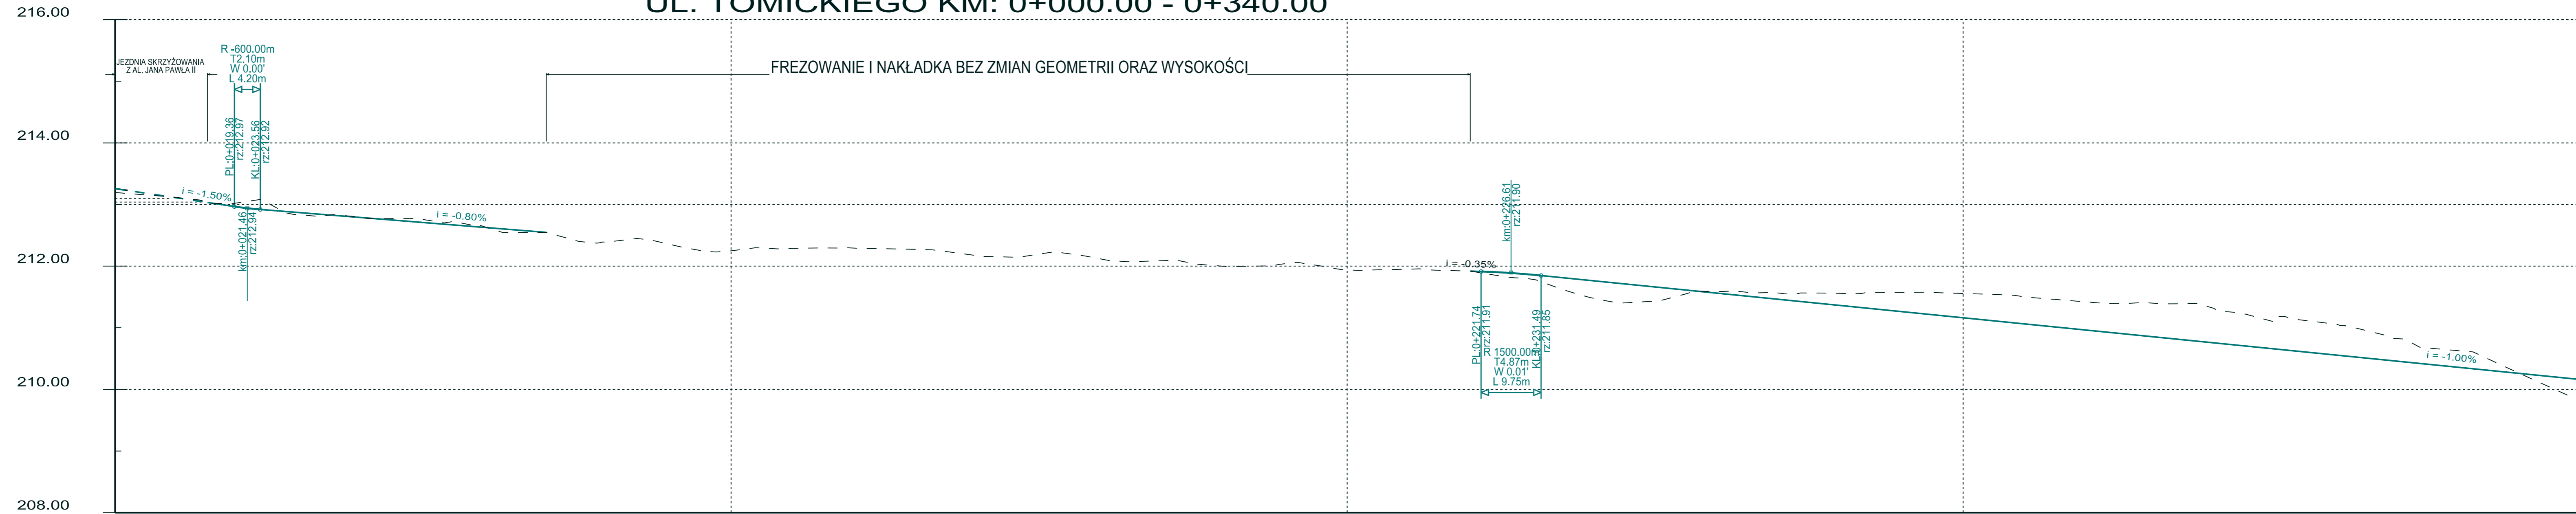

RZEDNE PROJEKTOWANE:	213.20	213.11	213.03	212.96	212.87	212.79	212.71	212.63	212.55	212.39	212.35	212.25	212.29	212.27	212.17	212.04	212.12	212.09	212.00	212.04	211.94	211.95	211.88	211.92	211.86	211.76	211.66	211.56	211.46	211.36	211.26	211.16	211.06	210.96	210.86	210.76
RZEDNE TERENU:	213.20	213.11	213.03	212.96	212.87	212.79	212.71	212.63	212.55	212.39	212.35	212.25	212.29	212.27	212.17	212.04	212.12	212.09	212.00	212.04	211.94	211.95	211.88	211.92	211.86	211.76	211.66	211.56	211.46	211.36	211.26	211.16	211.06	210.96	210.86	210.76
PROSTE I LUKI PIONOWE:	$i: -1.50\%$		$i: -1.50\%$		$i: -0.80\%$										$i: -0.35\%$										$i: -1.00\%$											
PROSTE I LUKI POZIOME:	L 56.83			R: 220.00 Lc 85.27												L 45.15						R: -170.00 Lc 66.06						L 27.88			L 52.87					
KILOMETRAZ:	0+000.00	0+010.00	0+020.00	0+030.00	0+040.00	0+050.00	0+060.00	0+070.00	0+080.00	0+090.00	0+100.00	0+110.00	0+120.00	0+130.00	0+140.00	0+150.00	0+160.00	0+170.00	0+180.00	0+190.00	0+200.00	0+210.00	0+220.00	0+230.00	0+240.00	0+250.00	0+260.00	0+270.00	0+280.00	0+290.00	0+300.00	0+310.00	0+320.00	0+330.00	0+340.00	



ARG
PROJEKTOWANIE INWESTYCYJNE
S P Ó Ł K A Z O O.

ul. Czerwonołaska 4A
 01-414 05 60, 61, 62 Fax: 414 18 22
 e-mail: biuro@arg.krakow.pl

Nazwa i adres inwestycji:

„Rozbudowa ulicy Tomickiego od km 0+015.00 do km 0+815.00 w Krakowie wraz z budową, rozbudową i przebudową infrastruktury drogowej oraz kolidującego uzbrojenia terenu”.

PROJEKTANT:	mgr inż. Andrzej Garpiel	SPECIALNOŚĆ: KONSTRUKCYJNO - INŻYNIERYJNA	NUMER UPRAWNIEN upr. BPP 39/81	PODPIS:
ZESPÓŁ PROJEKTOWY:	mgr inż. Marja Wośnek	DROGOWA		
SPRAWDZIŁ:	mgr inż. Jarosław Król	KONSTRUKCYJNO - BUDOWLANA	upr. 411/2000	

TEMAT OPRACOWANIA:	PROJEKT DROGOWY	SKALA:	1:50/1:500
NAZWA RYSUNKU:	PRZEKRÓJ PODŁUŻNY ULICY TOMICKIEGO KM: 0+000.00 - 0+340.00	NR RYSUNKU:	2.1
UWAGI:		DATA:	STYCZEŃ 2015

Wszystkie prawa zastrzeżone łącznie z prawem reprodukcji lub udostępniania osobom trzecim tego rysunku lub jego części bez wyższego upoważnienia ARG