



CIĄG PIESZO-ROWEROWY

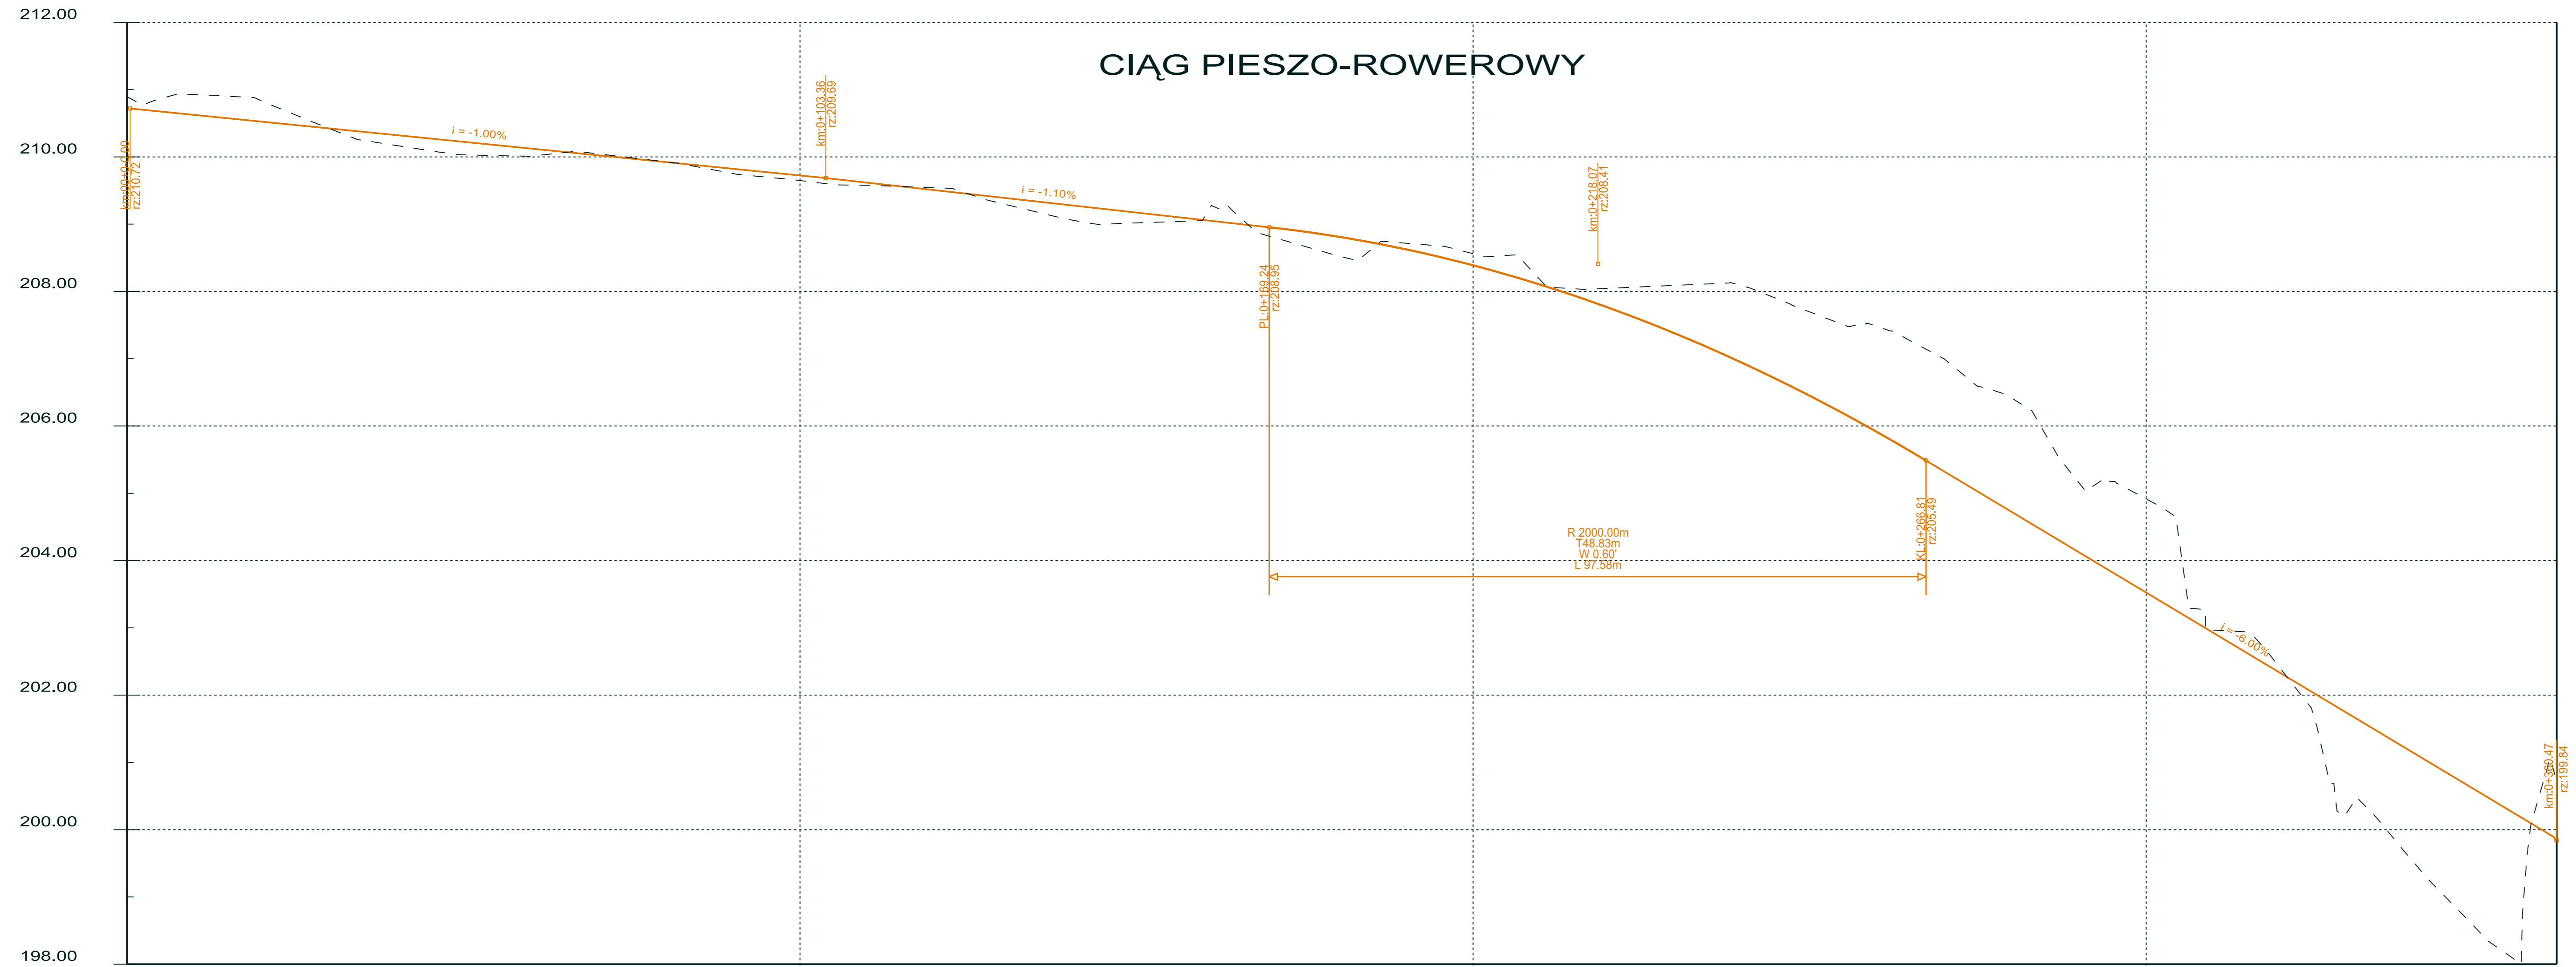

RZEDNE PROJEKTOWANE:																																						
RZEDNE TERENU:	210.92	210.62	210.52	210.42	210.32	210.22	210.12	210.02	209.92	209.82	209.72	209.62	209.51	209.39	209.28	209.17	209.06	208.95	208.81	208.63	208.56	208.39	208.10	207.76	207.38	206.94	206.45	205.91	205.32	204.72	204.12	203.52	202.92	202.32	201.72	201.12	200.52	199.92
PROSTE I LUKI PIONOWE:	L 103.36 i = -1.00%										L 65.88 i = -1.10%										L 97.58 I1 48.83 I2 48.75 R 2000.00										L 93.20 i = -6.00%							
PROSTE I LUKI POZIOME:	R: -4.00 Lc 4.34	L 10.89		R: 104.00 Lc 11.92		R: 404.00 Lc 28.05		L 155.19										L 5.38		L 42.02		R: -264.50 Lc 38.40		R: -264.50 Lc 5.34		R: -264.50 Lc 58.97												
KILOMETRAZ:	0+000.46	0+009.52	0+019.52	0+029.52	0+039.52	0+049.52	0+059.52	0+069.52	0+079.52	0+089.52	0+099.52	0+109.52	0+119.52	0+129.52	0+139.52	0+149.52	0+159.52	0+169.52	0+179.52	0+189.52	0+199.52	0+209.52	0+219.52	0+229.52	0+239.52	0+249.52	0+259.52	0+269.52	0+279.52	0+289.52	0+299.52	0+309.52	0+319.52	0+329.52	0+339.52	0+349.52	0+359.52	0+360.00



ARG
PROJEKTOWANE INWESTYCYJNE
S.P. z o.o. s.k.a. - z o.o.

ul. 110 Krakowa, 48, Częstochowa 41-400
tel. +48 78 250 00 01, 02, fax: +48 78 250 00 02
e-mail: biuro@argprojekt.pl

Nazwa i adres inwestycji:

„Rozbudowa ulicy Tomickiego od km 0+015.00 do km 0+815.00 w Krakowie wraz z budową, rozbudową i przebudową infrastruktury drogowej oraz kolidującego uzbrojenia terenu”.

PROJEKTANT:	mgr inż. Andrzej Garpel	SPECJALNOŚĆ:	KONSTRUKCYJNO - INŻYNIERYJNA	NUMER UPRAWNIEN:	upr. BPP 39/81	PODPIS:	
ZESPÓŁ PROJEKTOWY:	mgr inż. Maria Wośnek	DROGOWA					
SPRAWDZICIE:	mgr inż. Jarosław Król	KONSTRUKCYJNO - BUDOWLANA		upr. 411/2000			
TEMAT SPRACZOWANIA:	PROJEKT DROGOWY					SKALA:	1:50/1:500
NAZWA RYSUNKU:	PRZEKRÓJ PODŁUŻNY CIĄGU PIESZO ROWEROWEGO					WYMIAR:	2,4
UWAGI:						DATA: STYCZEŃ 2015	

Wszystkie prawa zastrzeżone licznik z prawem reprodukcji. Kto, uszczepiwszy osobom trzecim tego rysunku, lub jego część bez wyrażonego zezwolenia ARG.