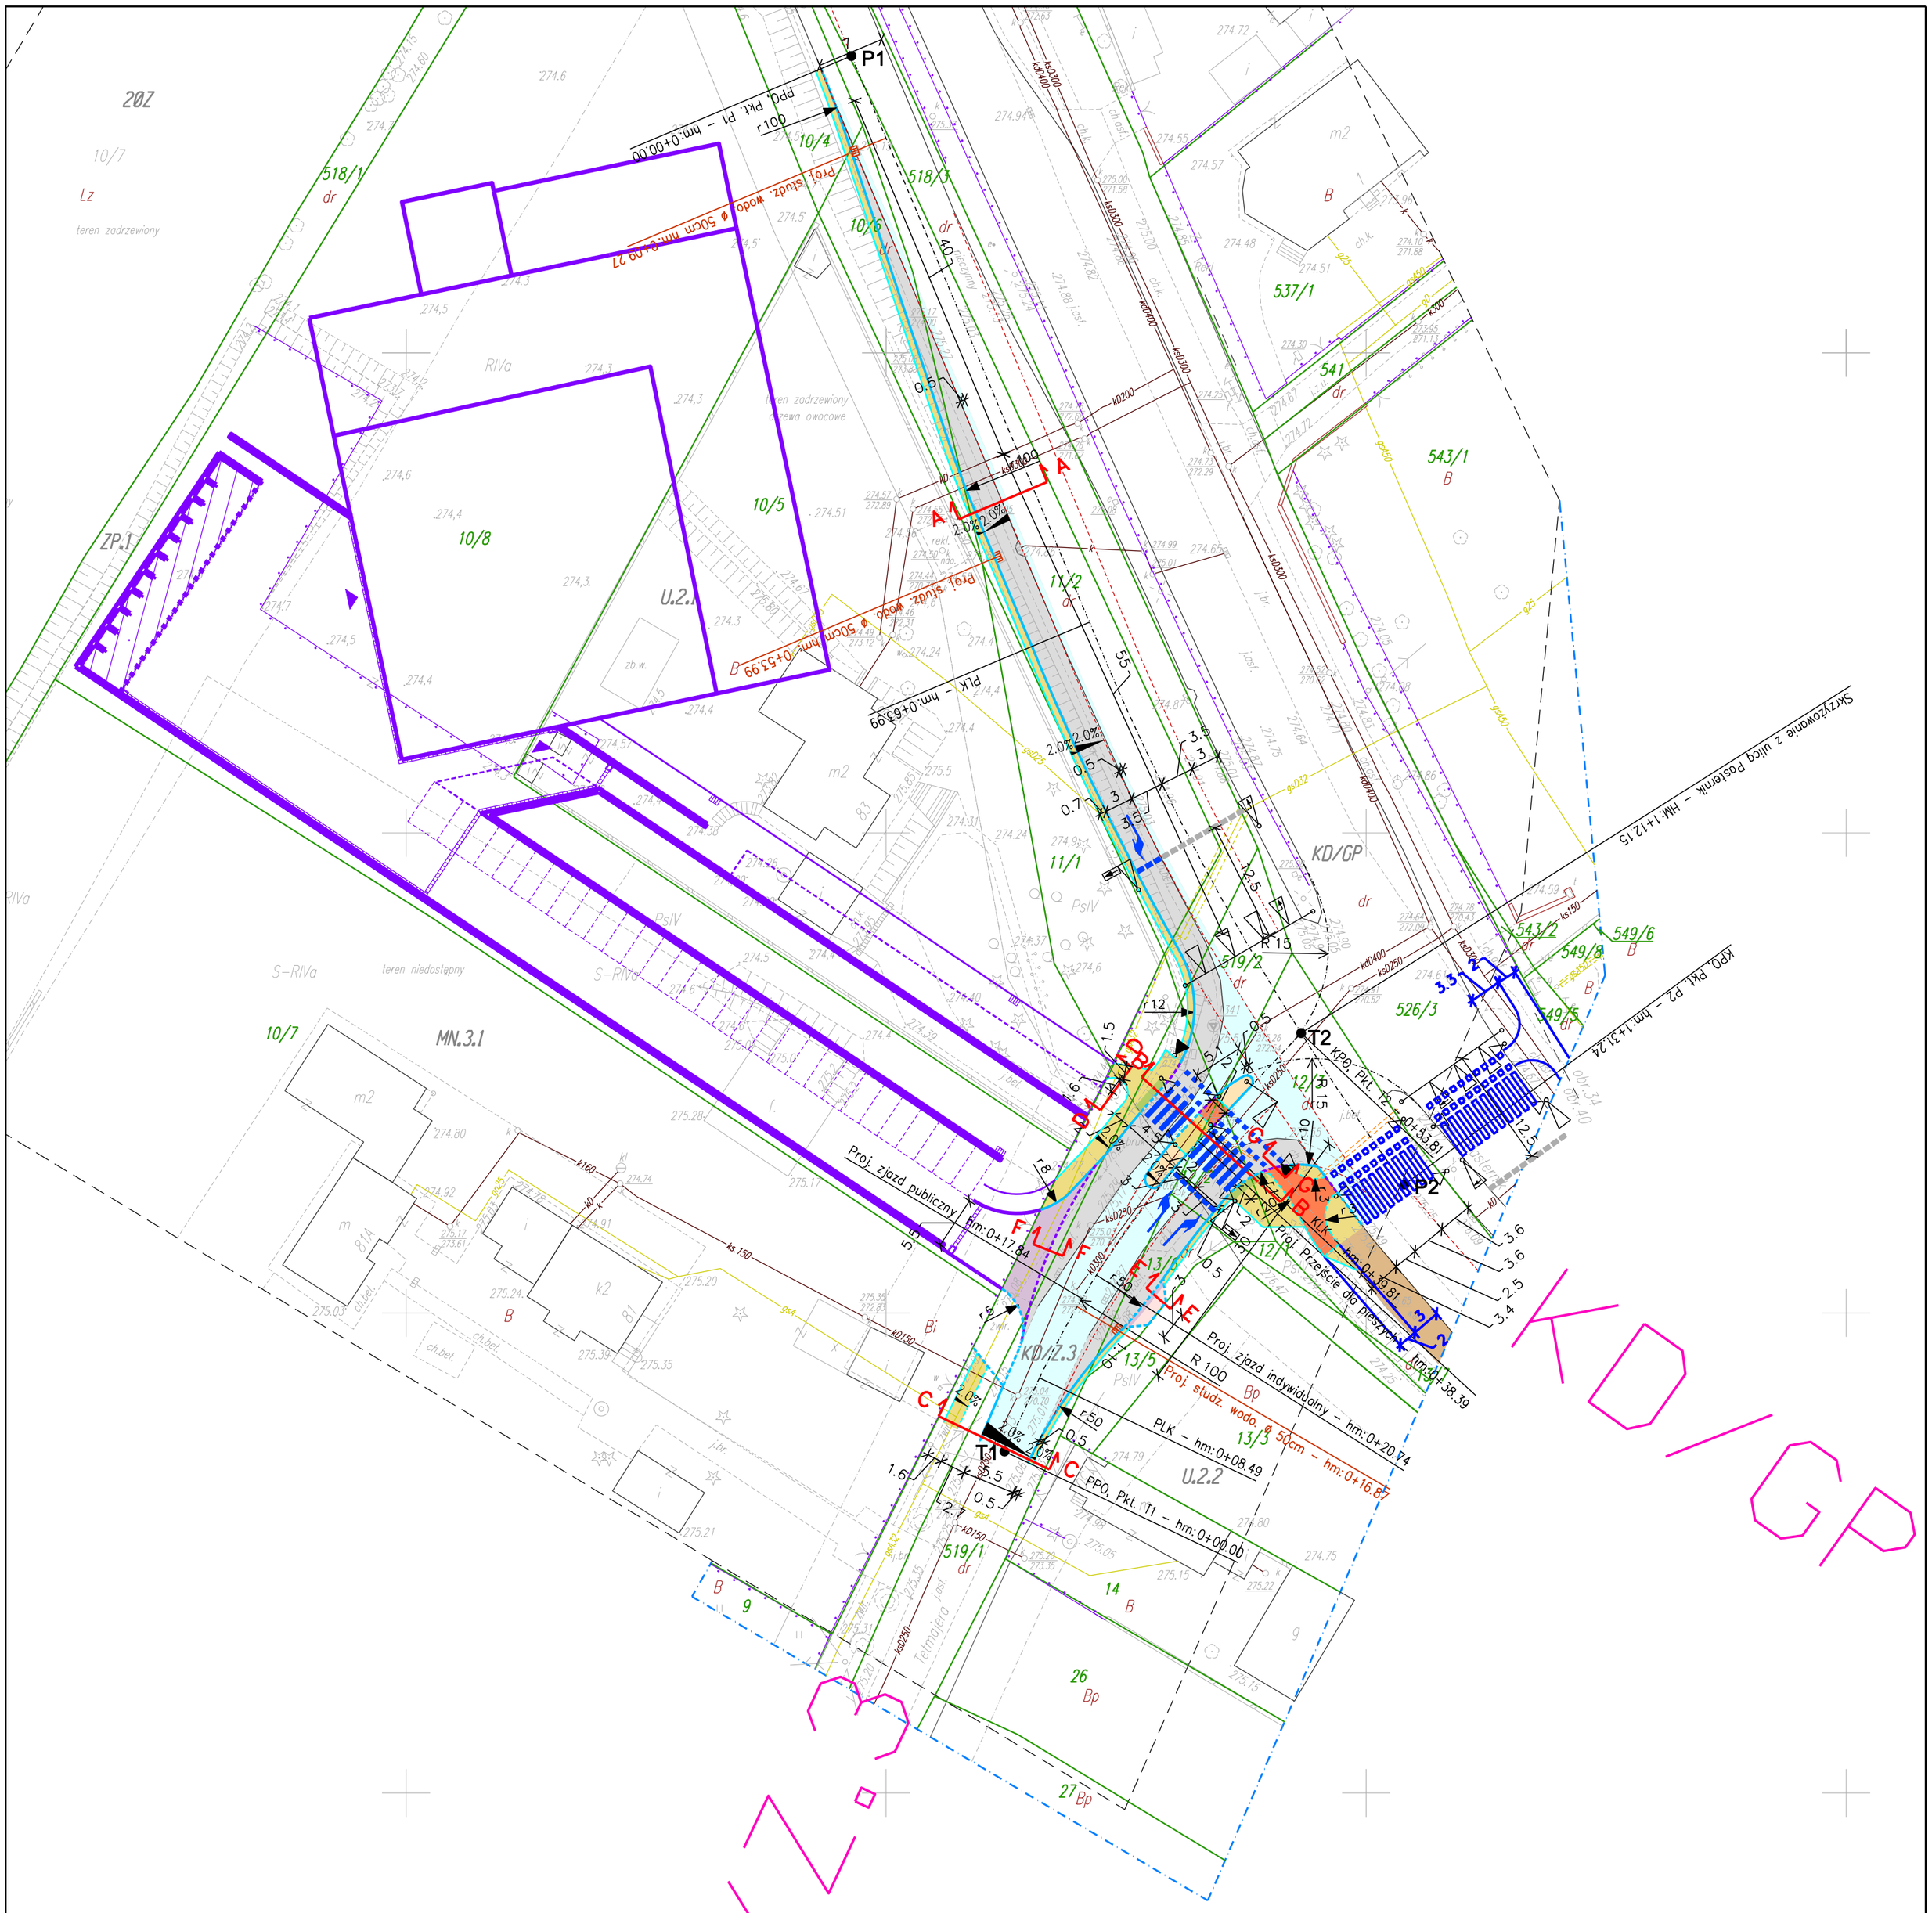

610-84/2013/I
610-84/2013/II

treści zawiera linie rozgraniczające teren o różnym przeznaczeniu i różnych warunkach
pochodzące z Miejscowego Planu Zagospodarowania Przestrzennego "Bronowice Małe-Tetmajera"
MK Nr LIX/813/12 z dnia 24 października 2012 r.

TERENU:
Usługowej
Usługowej
dzonej
Mieszkaniowej Jednorodzinnej

IEPRZEKRACZALNE
JĄCE TERENY O RÓŻNYM ZAGOSPODAROWANIU

ana z ustaleniem obciążeń dot. służebności gruntowych.
105651/9 i KR1P/00279742/4 nie ujawniono służebności gruntowej.

stalone operatem 3481/915/93.

Niniejsza mapa w swojej treści
zagospodarowania terenu pochod
zatwierdzonego uchwałą RGZ Nr

KATEGORIE PRZEZNACZENIA TEREN
20Z Tereny Zieleni Nieurządzon

PREZYDENT MIASTA KRAKOWA
Grodzki Ośrodek Dokumentacji Geodezyjnej i Kartograficznej
31-526 Kraków, ul. Grunwaldzka 8
W obszarze oznaczonym linią ..... dokonano aktualizacji treści mapy zasadniczej. Dokumenty potwierdzające aktualność mapy przyjęto do zasobu powiatowego w dniu 08 LIS. 2013
i zaewidencjonowano pod nr 2610/84/2013/2
Niniejsza mapa może służyć do celów projektowania.
Projektowane obiekty budowlane wymagające pozwolenia na budowę podlegają wytyczeniu i inwentaryzacji powykonawczej przez jednostki uprawnione do wykonywania prac geodezyjnych.
Kraków 08 LIS. 2013
(data)
(imię i nazwisko, podpis, stanowisko służbowe osoby upoważnionej)
z up. PREZYDENTA MIASTA
Sylwia Jawień
inspektor kontroli dokumentacji

Legenda:
- projektowany krawężnik
- projektowany krawężnik obniżony na 4cm lub 2cm
- projektowany krawężnik obniżony na 0cm
- projektowane obrzeże
- projektowane obrzeże obniżone na 0cm
- osie dróg
- schemat oznakowania poziomego
- elementy projektowane wg. odrębnego opracowania
- granice obszarów MPZP Bronowice Małe - Tetmajera
- projektowany przykanalik
- projektowana studzienka wodościekowa
- projektowany pas medialny szerokości 0,8m
- projektowane przejście dla pieszych i przejazd dla rowerów
- koncepcja przejścia dla pieszych i przejazdu dla rowerów w miejscu istniejącego przejścia dla pieszych
- koncepcja ścieżki rowerowej wzdłuż ulicy Pasternik
- koncepcja rozmieszczenia sygnalizatorów sygnalizacji świetlnej
- projektowana jezdnia z betonu asfaltowego (poszerzenie)
- projektowana jezdnia z betonu asfaltowego (nakładka)
- projektowany chodnik z kostki betonowej
- projektowana ścieżka rowerowa z betonu asfaltowego
- projektowana wyspa kanalizująca ruch
- projektowany zjazd z kostki betonowej
- projektowany zjazd z kruszywa
- projektowana nawierzchnia ECO
- istniejący chodnik wzdłuż ulicy Pasternik

WSZELKIE PRAWA ZASTRZEŻONE WSZELKIE PRAWA ZASTRZEŻONE

ATELIER LOEGLER ARCHITEKCI SP. Z O.O. BIURO ARCHITEKTONICZNE

INWESTOR	KLER S.A UL. PIASTOWSKA 39B, 46-380 DOBRODZIEŃ	
ARCHITEKT	DR ARCH. ROMUALD LOEGLER	
PROJEKTOWAŁ	MGR INŻ. JAKUB CZERNECKI	nr upr.MAP/0273/PWOD/12
OPRACOWAŁ		
SPRAWDZIŁ	MGR INŻ. ANNA MAZUR	nr upr.249/74
PRZEDSIEWZIECIE	Budowa pasa wyłączenia z ulicy Pasternik oraz przebudowy wlotu ulicy Tetmajera na działkach 10/4, 10/6, 11/1, 11/2, 518/3, 519/2, 12/2, 12/3, 13/6, 519/1, obr. 40 Krowodrza w Krakowie	
BRANŻA	DROGOWA	TREŚĆ RYSUNKU
DATA	02.2015	PLAN SYTUACYJNY
FAZA	PB	
SKALA	1:500	

NR RYS. D-2