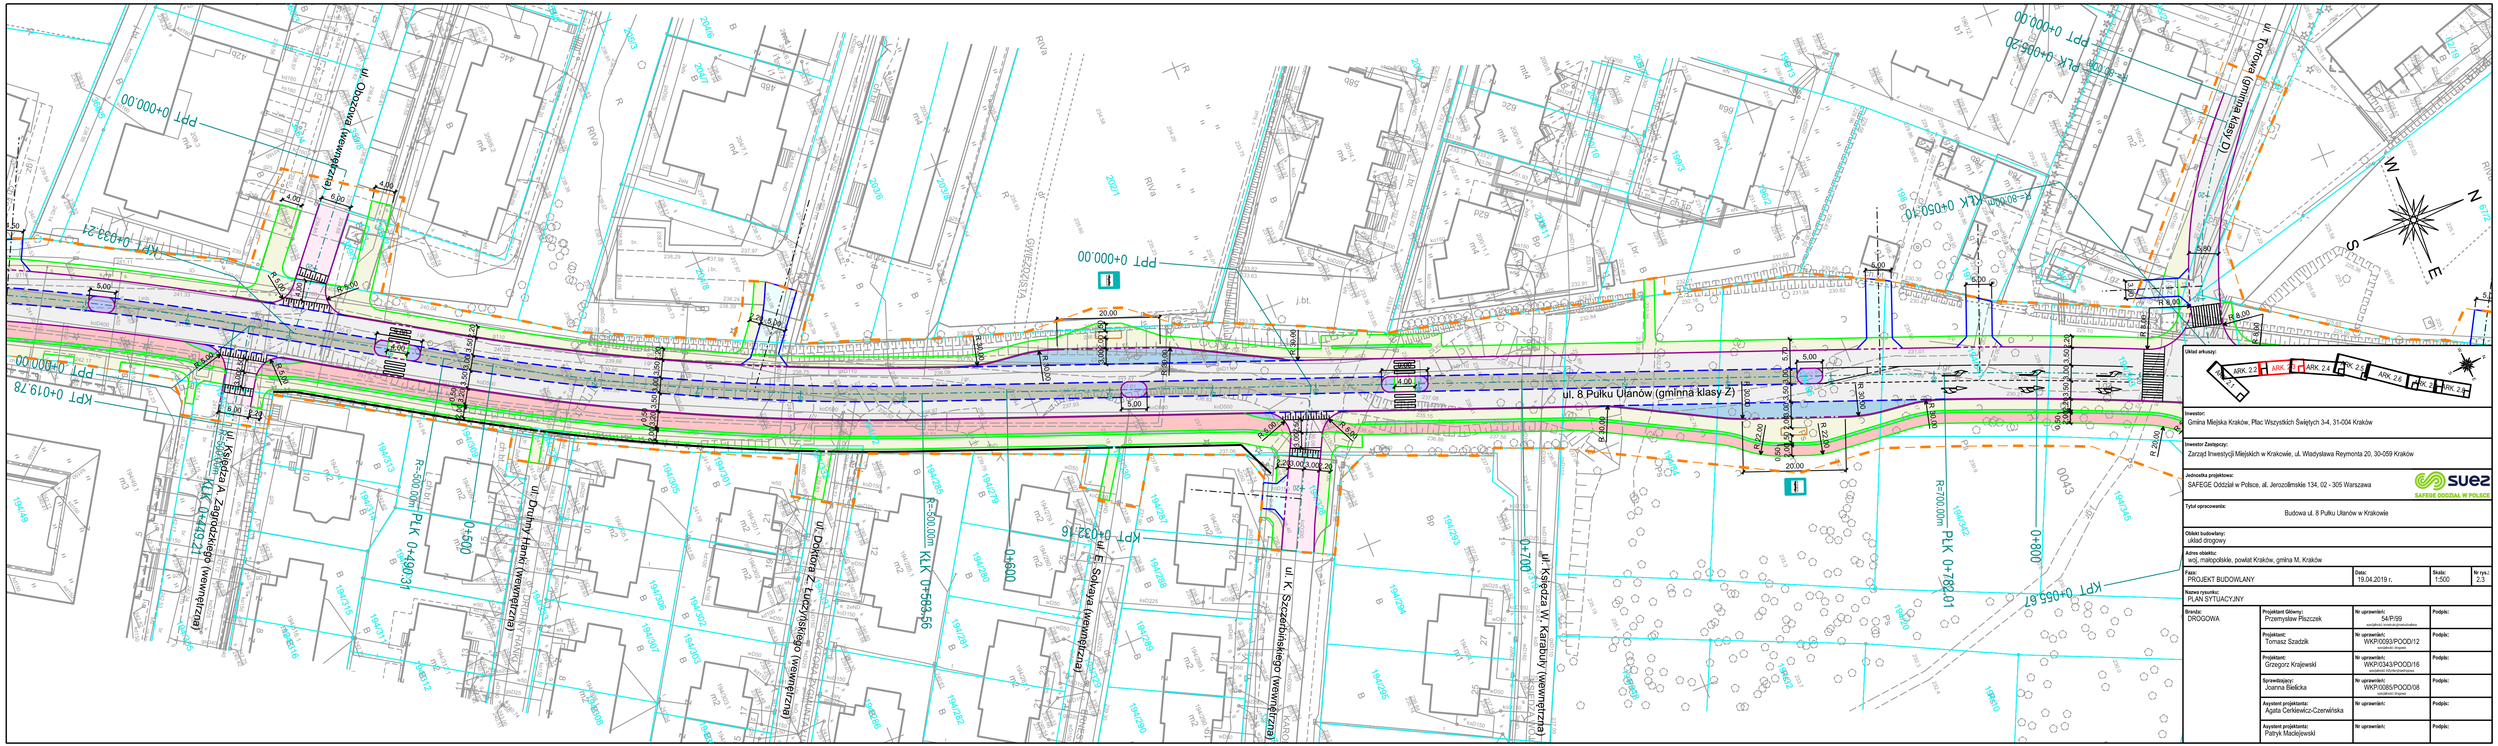
ul. 8 Pułku Ułanów (gminna klasy Z)
ul. Księdza A. Zagrodzkiego (wewnętrzna)
ul. E. Sokołowskiej (wewnętrzna)
ul. K. Szczerbińskiego (wewnętrzna)
ul. Księdza W. Karabuły (wewnętrzna)
PPT 0+000.00
PPT 0+056.20
PLK 0+050.10
KPT 0+033.21
KPT 0+019.78
KPT 0+032.16
KPT 0+055.67
KLK 0+583.56
PLK 0+490.03
PLK 0+782.01
R=700.00m
0+500
0+600
0+700
0+800
Układ arkusy:
ARK. 2.1
ARK. 2.2
ARK. 2.3
ARK. 2.4
ARK. 2.5
ARK. 2.6
ARK. 2.7
ARK. 2.8
Inwestor:
Gmina Miejska Kraków, Plac Wszystkich Świętych 3-4, 31-004 Kraków
Inwestor Zastępczy:
Zarząd Inwestycji Miejskich w Krakowie, ul. Władysława Reymonta 20, 30-059 Kraków
Jednostka projektowa:
SAFEGE Oddział w Polsce, al. Jerozolimskie 134, 02 - 305 Warszawa
SAFEGE ODDZIAŁ W POLSCE
Tytuł opracowania:
Budowa ul. 8 Pułku Ułanów w Krakowie
Obiekt budowlany:
układ drogowy
Adres obiektu:
woj. małopolskie, powiat Kraków, gmina M. Kraków
Faza:
PROJEKT BUDOWLANY
Data:
19.04.2019 r.
Skala:
1:500
Nr rys.:
2.3
Nazwa rysunku:
PLAN SYTUACYJNY
Branża:
DROGOWA
Projektant Główny: Przemysław Płuczek
Nr uprawnień: 54/P/99
Podpis:
Projektant: Tomasz Szadzik
Nr uprawnień: WKP/0093/POOD/12
Podpis:
Projektant: Grzegorz Krajewski
Nr uprawnień: WKP/0343/POOD/16
Podpis:
Sprawdzający: Joanna Bielicka
Nr uprawnień: WKP/0085/POOD/08
Podpis:
Asystent projektanta: Agata Cerkiewicz-Czerwińska
Nr uprawnień:
Podpis:
Asystent projektanta: Patryk Maciejewski
Nr uprawnień:
Podpis: