


A

A1

B1

B

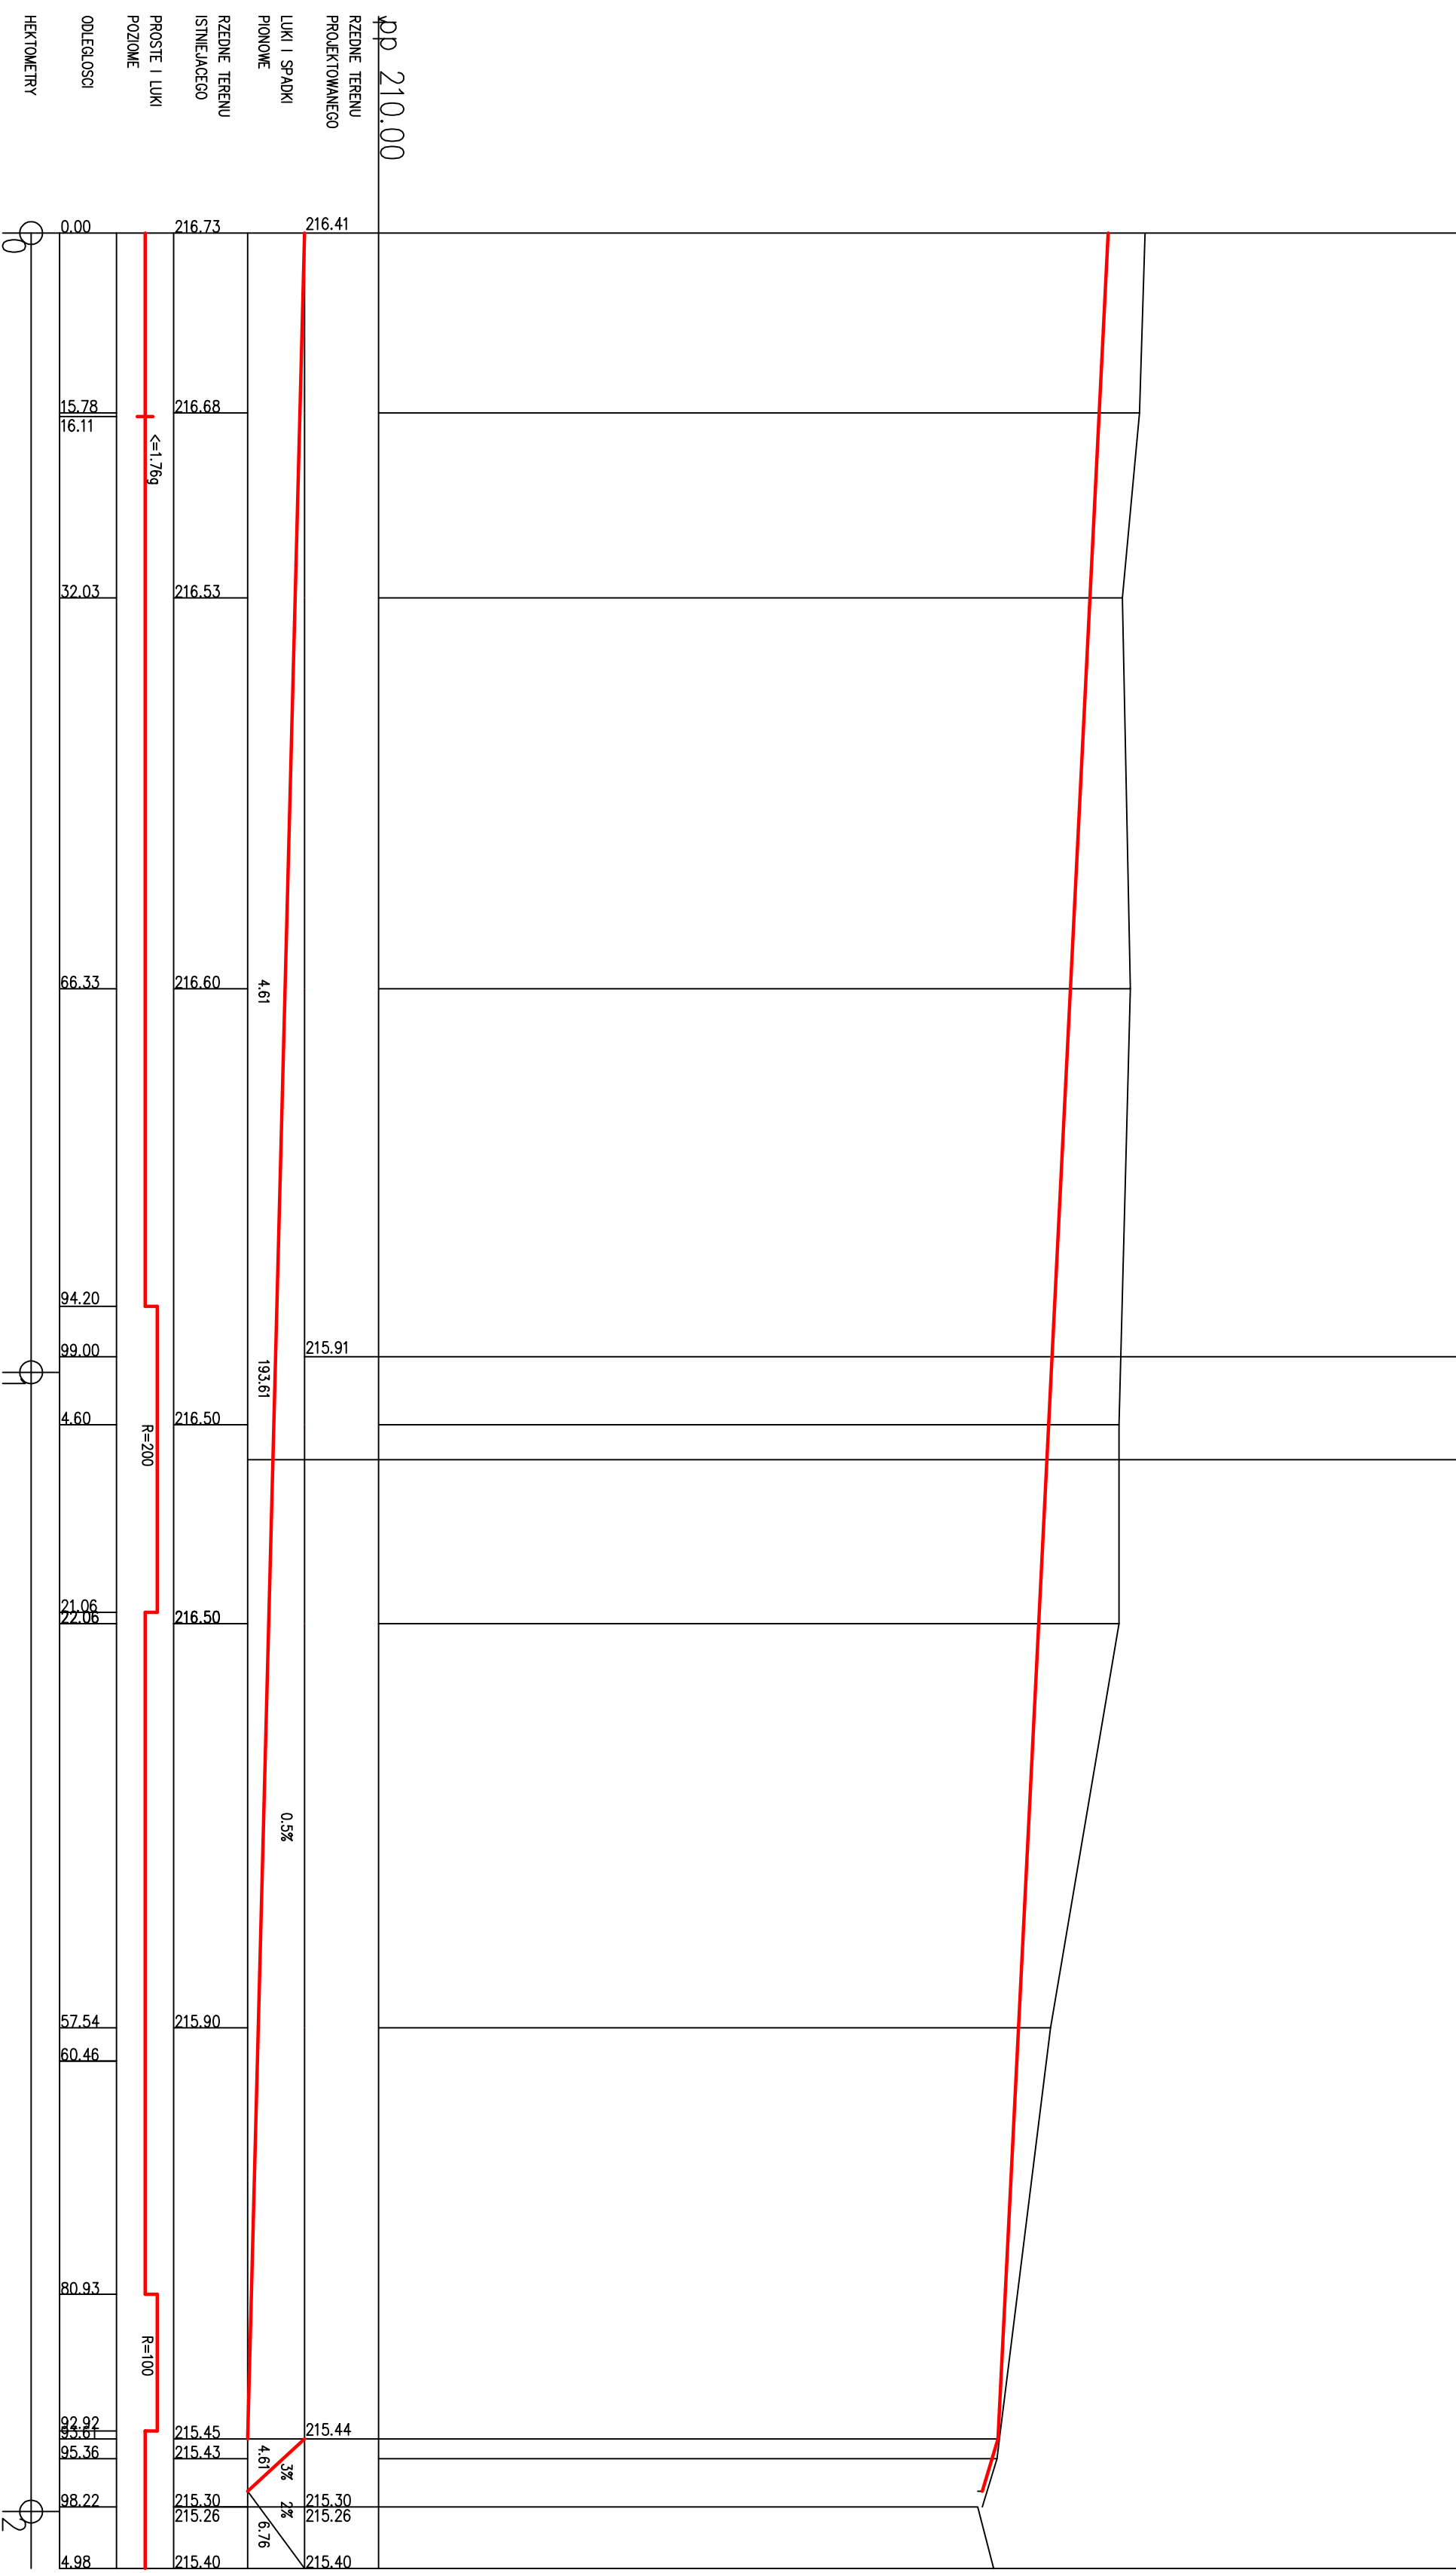

Investor • Inesite Company Sp. z o.o.
al. Jana Pawła 11/7, 00-854 Warszawa

Investycja • BUDOWA BUDYNKÓW BIUROWYCH A,B,C,D I E Z FUNKCJĄ UZUPEŁNIAJĄCĄ HANDLOWO-USŁUGOWĄ Z GARAŻEM PODZIEMNYM, INFRASTRUKTURA TECHNICZNA, DRÓGAMI WEWNĘTRZNYMI I ZAGOSPODAROWANIEM TERENU NA DZIAŁCE NR 325/1, 325/3, 325/6 OBR. 8 ŚRÓDMIEŚCIE ORAZ DOJAZDEM I INFRASTRUKTURA TECHNICZNA NA DZIAŁKACH NR 325/9, 325/8, 325/7, 179/27, 302/95 OBR. 8 ŚRÓDMIEŚCIE PRZY UL. PAWIEŁ W KRAKOWIE

Jednostka projektowa • nsMoonStudio Sp. z o.o.
al. Kasztanowa 11a/1, 30-227 Kraków
e-mail: ns@moonstudio.com.pl
http://www.moonstudio.com.pl



Nazwa rysunku • PRZEKRÓJ PODŁUŻNY

nr rys. • D/PB/PRO/02

Projektant • mgr inż. Ewa Dudek
poulic. 34/93 NAWP/BD/1561/01

Współpraca •

Sprawdził • mgr inż. Stanisław Albrecht 145/2001 NAWP/BO/1564/01

Data • 07.2015

Plik • DDU0D_A3.dwg

Zastrzeżenie: niniejszy rysunek jest własnością biura projektowego i nie może być kopiowany, rozpowszechniany ani wykorzystywany w inny sposób bez zgody biura.

Wykonawca: PRACOWNIA PLANOWANIA I PROJEKTOWANIA SYSTEMÓW TRANSPORTU ALTRANS

TEL/FAX +48 12 637 27 79 / 43 33 45 UL. JOURNALISTÓW 11A 00-133 KRAKÓW ALTRANS@ALTRANS.KRAKOW.PL WWW.ALTRANS.KRAKOW.PL