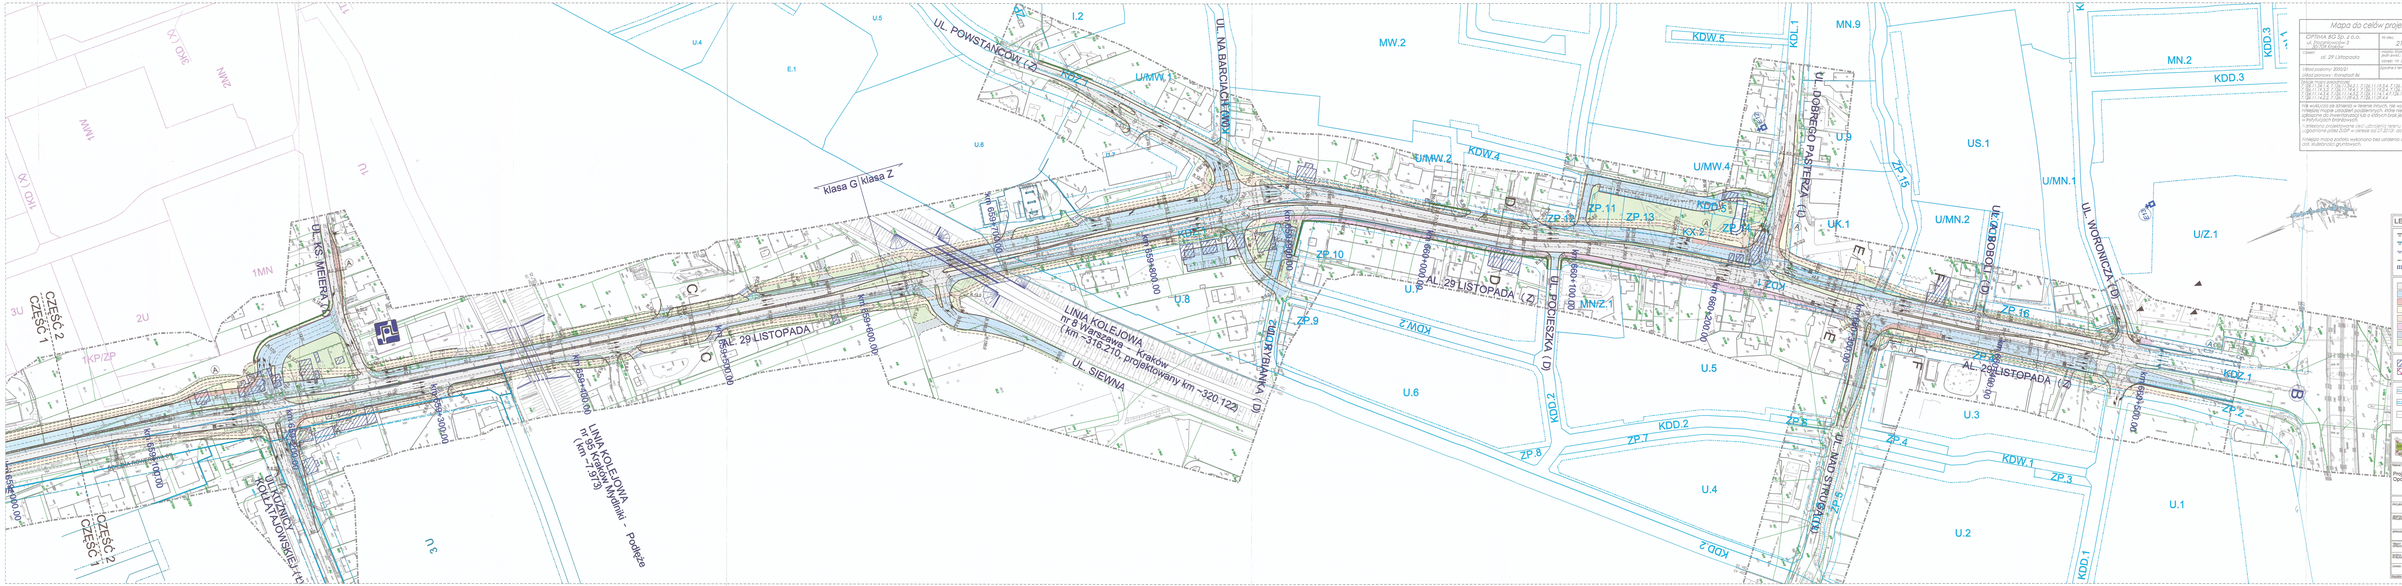

KRO 2411-552/2013

Mapa do celów projektowych

Skala 1:500

OPTIMA BIS Sp. z o.o.
ul. Długa 5
30-008 Kraków

Nr rys.: 2145

Data: 28.11.2013

Nr zlecenia: 2013/2

Nr umowy: 2013/2

Data umowy: 10/04/2013

Data ostatniej zmiany: 28.11.2013

Nr teczki projektowej:
1 2 

Nie wolno zmieniać treści dokumentu, nie wyłączając nr rysunku mapy, oznaczeń podziemnych, które nie były aktualne do inwentaryzacji w terenie, a których brak jest informacji w zasobach Zarządu Dróg.

Zatwierdzony projektowany stan zabudowy terenu - ogólnym planie ZOZP - wersja z dnia 05.07.2013r.

Urządzenia mające zostać wykonane bez ustalenia otoczeń nie wyłączają gruntowych.

PREZYDENT MIASTA KRAKOWA

Zarząd Dróg Miasta Krakowa
Wydział Gospodarki Nieruchomościami i Geodezji
Pawia 5, 31-154 Kraków

Na podstawie art. 11 ust. 1 pkt 1 ustawy z dnia 21 sierpnia 1997 r. o gospodarce nieruchomościami (tekst jednolity Dz. U. z 2004 r. Nr 261, poz. 2603 ze zmianami) zatwierdza się mapę do celów projektowych

2811 - 552/13

z terenem objętym decyzją o ustaleniu lokalizacji inwestycji celu publicznego nr 2145/2013 z dnia 28.11.2013 r.

Data: 28.11.2013

Nr teczki projektowej: 1 2 

OPTIMA BIS Sp. z o.o. Kraków

LEGENDA:

- PLANOWANY UKŁAD DROGOWY
- DROGI WG OBRĘBNEGO OPRACOWANIA
- PRZEBUDOWA OBIEKTÓW KOLEJOWYCH
- PLANOWANE EKRANY AKUSTYCZNE
- KORETA SYTUACYJNO WYSOKOŚCIOWA TORÓW KOLEJOWYCH

- JEZDNIA ISTNIEJĄCA
- ROZBUDOWA JEZDNI
- ZATOKA AUTOBUSOWA
- CHODNIK
- ŚCIEŻKA ROWEROWA
- CIĄGI PIEŠZO-ROWEROWE
- ZJAZDY
- ZIELEŃ

- ROZBIÓRKI
- OBIEKTY ZABYTKOWE

- OBOWIĄZUJĄCE MIEJSCOWE PLANY ZAGOSP. PRZESTRZENNEGO
- SPORZĄDZANE MIEJSCOWE PLANY ZAGOSP. PRZESTRZENNEGO

A R G
PROJEKTY I USŁUGI INŻYNIERYCZNE
ul. Ks. Piotra Skargi 2/5, 30-044 Kraków, tel. 12 422 12 17
Biuro Projektowe Kraków

Nazwa i adres inwestycji:

Projekt koncepcyjny rozbudowy al. 29 Listopada na odcinku od ul. Opolskiej do granicy miasta Krakowa

PROJEKTANT:	mgr inż. Andrzej Sikora	SPRZAWDZIŁ: KONSTRUKCYJNO - INŻYNIERYJNA	NUMER UPRAWNIEŃ: MAP/0 0001	PODPIS:
	mgr inż. Mirosław Kurek			
	mgr inż. Leszek Pyc			
	mgr inż. Jarosław Kurek			
APROBATA:	mgr inż. Jarosław Kurek	KONSTRUKCYJNO - BUDOWLANA	nr: KR/0/0/0	
OBIEKT:	KONCEPCJA UKŁADU DROGOWEGO			1:1000
RYSUNEK:	SYTUACJA - WARIANT I - PREFEROWANY - CZĘŚĆ 2			1/2
DATA:				PLIK: 2014

WRZESIEŃ 2014