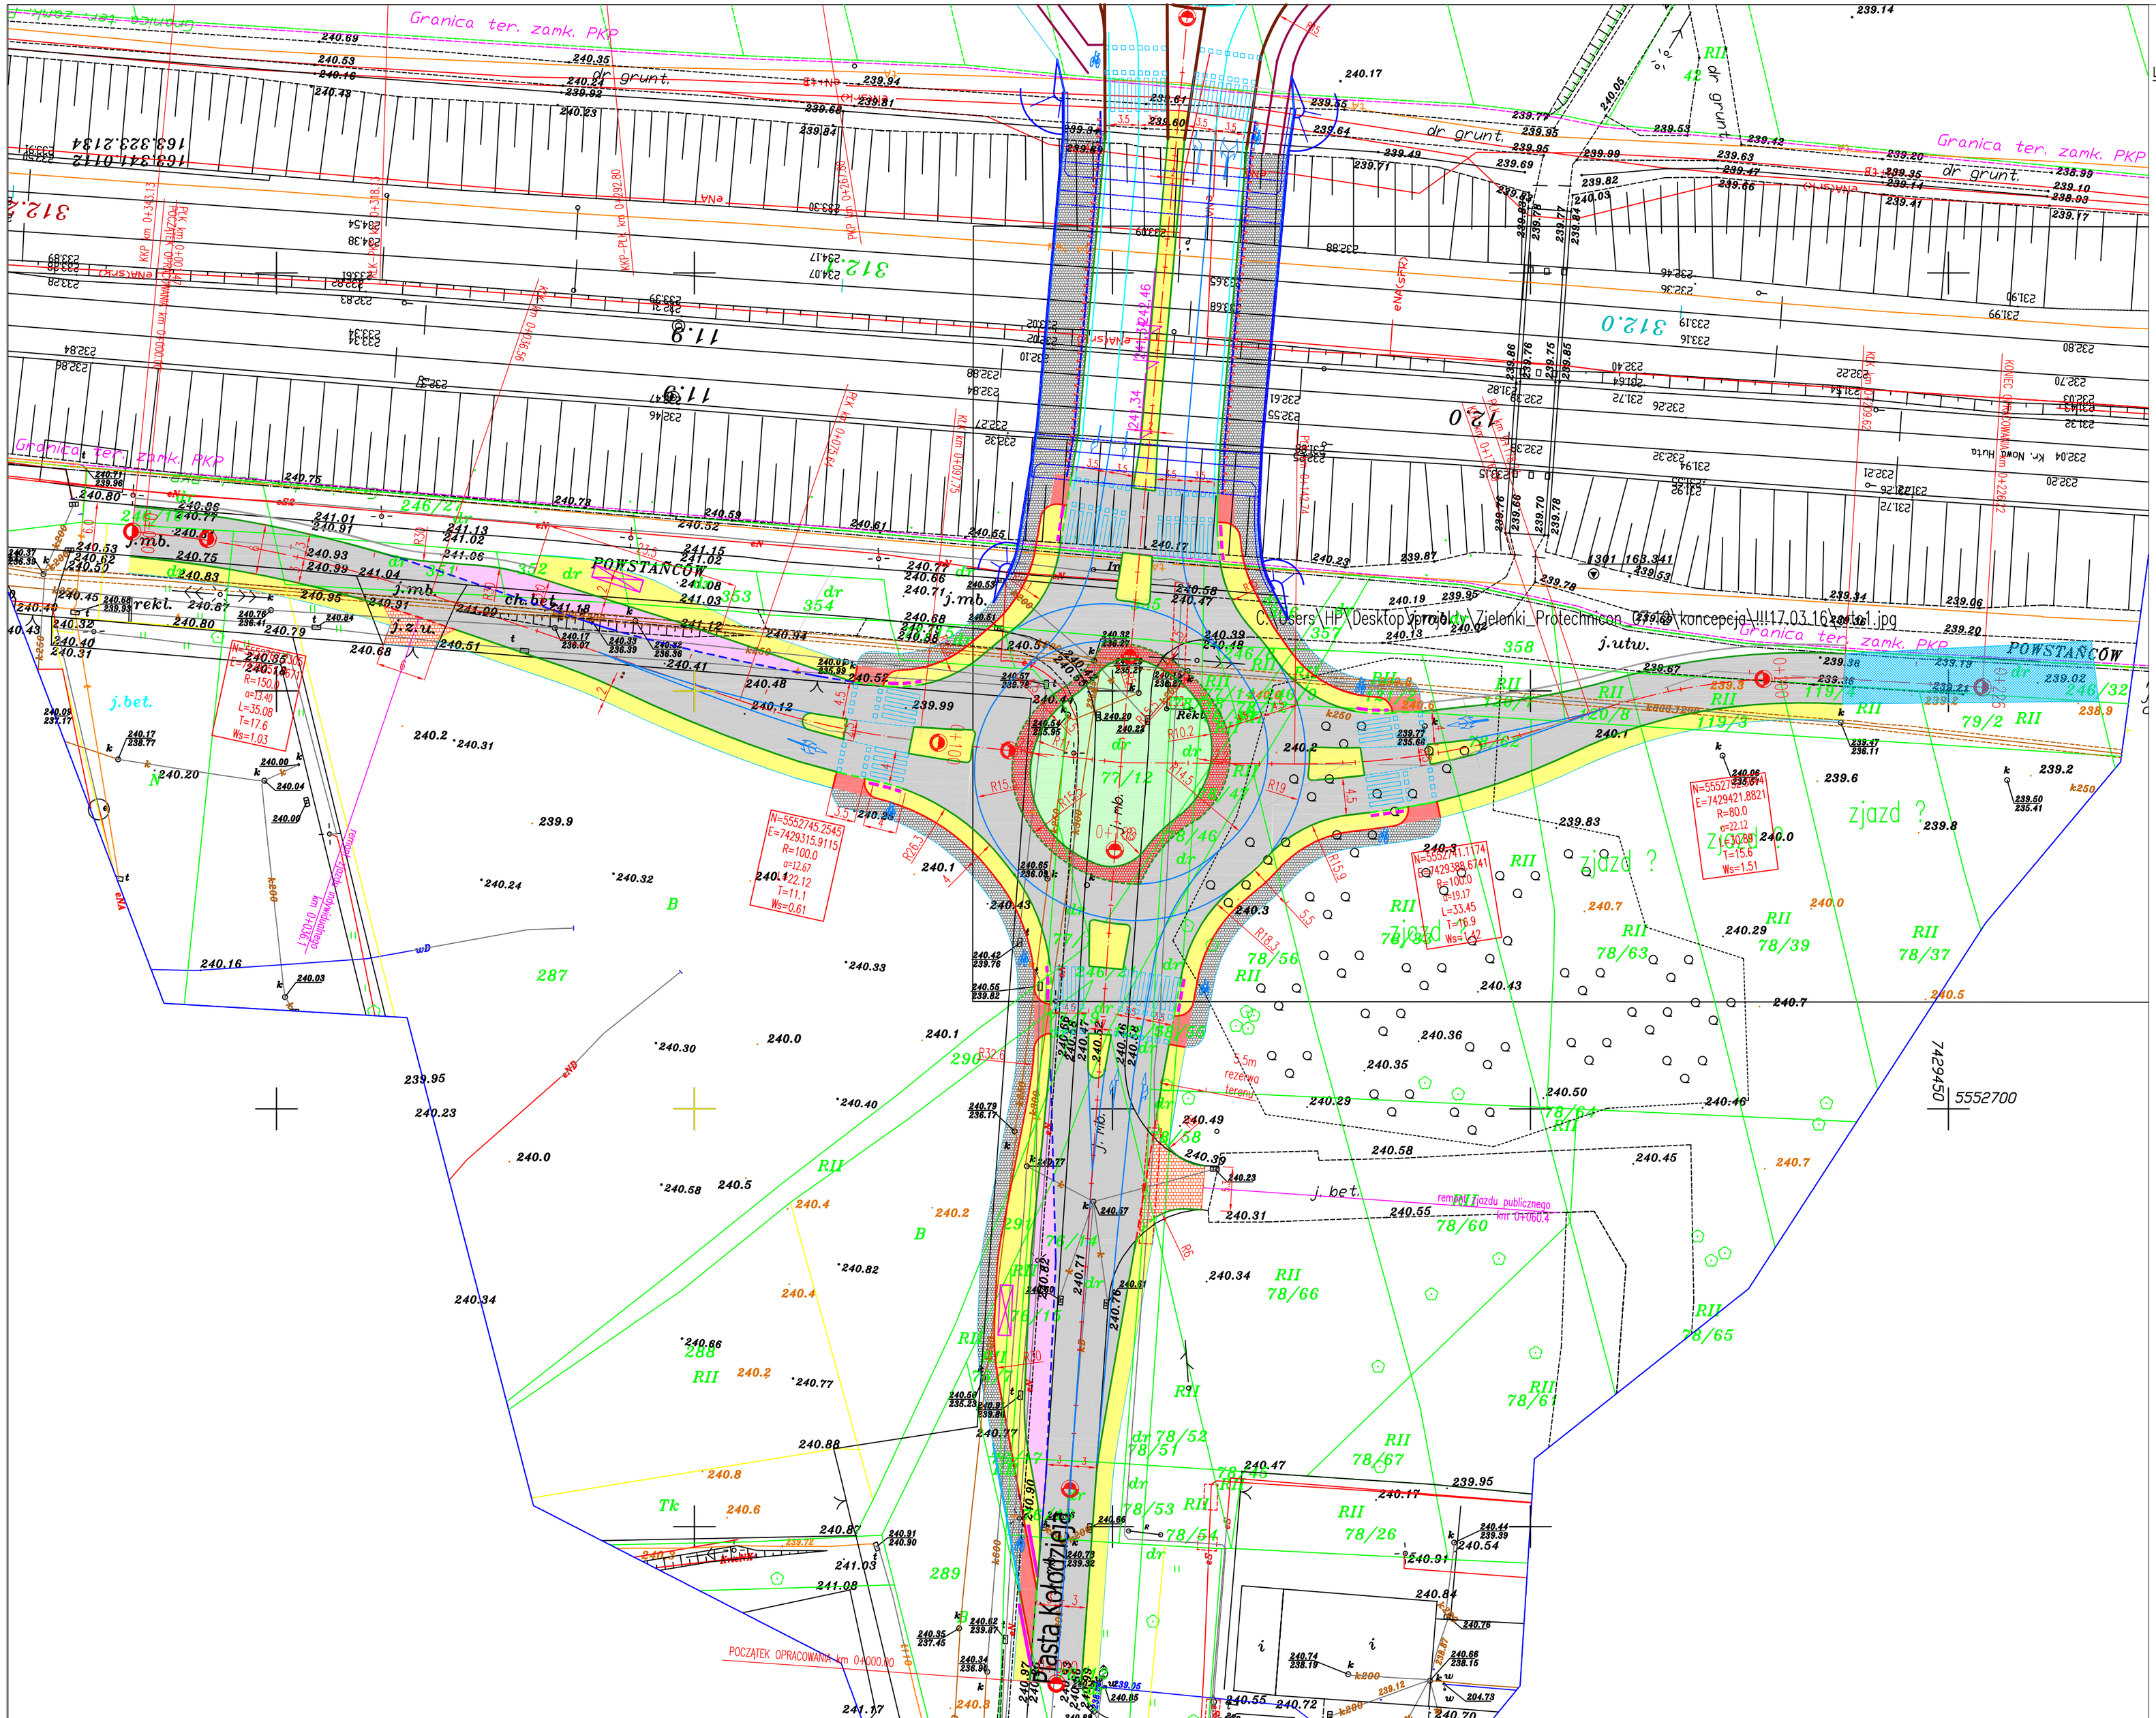

Legenda DROGI

- JEZDNIA –proj. nawierzchnia (Beton asfaltowy) AC11s
- ZJAZDY – proj. nawierzchni z kostki betonowej czerwonej
- WYSPA PRZEJEZDNA– proj. nawierzchni z kostki granitowej 15/17
- CIĄG PIESZO-ROWEROWY/SCIEŻKA ROWEROWA – proj nawierzchnia (beton asfaltowy) ACBS
- Proj nawierzchnia (beton asfaltowy) ACBS malowana na czerwono (przed przejazdami rowerów przez jezdnię)
- CHODNIK – proj. nawierzchnia z kostki betonowej (szara)
- HUMUSOWANIE
- ZATOKA AUTOBUSOWA – proj. nawierzchnia betonowa
- DOWIĄZANIE SYTUACYJNE DO ISTN. PRZEBIEGU UL.POWSTAŃCÓW ŚLĄSKICH nawierzchnia tłuczniowa
- Krawężnik granitowy 20/30 w odsłonięciu 12cm (jezdnia)
- Krawężnik granitowy 20/30 w odsłonięciu 0cm (przejścia dla pieszych /rowerzystów)
- Krawężnik granitowy 20/22 w odsłonięciu 4cm (zjazd)
- Opornik granitowy 20/30 w odsłonięciu 0cm (zatoka autobusowa)
- Obrzeże betonowe 8/30 (chodniki od strony zielenca)
- dwa rzędy kostki betonowej (czerwonej) ułożonej pod kątem oraz posadowionej na ławie betonowej (rozdzielenie chodnika i ścieżki rowerowej)
- PROJEKTOWANY OBIEKT MOSTOWY
- koncepcja oznakowania poziomego projekt docelowej organizacji ruchu stanowi odrębny tom opracowania

INWESTOR:	Gmina Zielonki, ul. Krakowskie Przedmieście 116, 32–087 Zielonki
ZAMIERZENIE BUDOWLANE:	Budowa wiaduktu nad torami, łączącego ul. Powstancow w Krakowie z drogą powiatową nr 2156K w miejscowosciach Batowice i Dziekanowice wraz z przebudową przyległego układu drogowego
BRANŻA:	DROGOWA
OBIEKT:	Przebudowa układu drogowego
STADIUM	Koncepcja
ADRES OBIEKTU:	Województwo małopolskie; powiat m. Krakow, krakowski;
DATA	04.2016r
SKALA	1: 500
NAZWA RYSUNKU:	PLAN SYTUACYJNY
NR RYS.	D2

FUNKCJA	IMIĘ I NAZWISKO	NR UPRAWNIEŃ	SPECJALNOŚĆ	PODPIS
PROJEKTANT	mgr inż. Jacek Gawron	SLK/3353/PWOD/10	DROGOWA	
SPRAWDZAJĄCY				
PROJEKTANT				

ProTechniCon
PROJEKTOWANIE BUDOWNICTWA KOMUNALNEGO
M a c i e j Z u c h o w i c z
os. Akademickie 4/45, 31-866 Kraków
tel/fax: (012) 647-49-54, tel. kom.: 0600-83-00-82
e-mail: biuro@protechnicon.pl
NIP: 678-157-51-40 REGON: 120281196