


**LEGENDA:**


- projektowana niweleta
- teren istniejący
- - - zakres realizowany według odrębnego opracowania

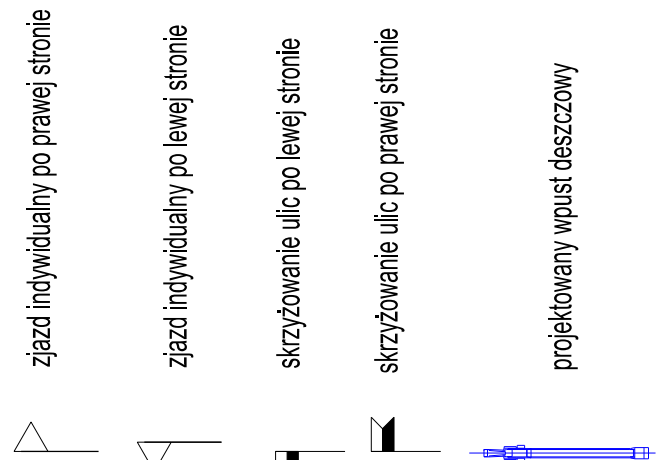

DROPROJEKT Sp. z o.o.  
ul. Zabłocie 26/41  
30-701 Kraków  
tel. 71 73 10 000  
www.droprojekt.pl  
biuro@droprojekt.pl

Investor	ZARZĄD INFRASTRUKTURY KOMUNALNEJ TRANSPORTU	Nr umowy	220/ZIKIT/2018
Nazwa inwestycji	Rozbudowa ulic: Pańska, Dauna, Gipsowa w Krakowie	Data	08.2018
Rodzaj projektu	PROJEKT BUDOWLANY	Podpis	
Tytuł rysunku	PRZEKRÓJ PODŁUŻNY	Imię i nazwisko	mgr inż. Łukasz Jordanek
Skala	1:500/1:50	Nr rys.	4.3
Specjalność	drogowa	MAP/0106/POOD/08	
Sprawdzający	mgr inż. Przemysław Dybał	MAP/0006/POOD/11	
Opracowujący	mgr inż. Paweł Wnętek		
Uwaga	PRAWA AUTORSKIE ZASTRZEŻENIE (DZ.U. NR 24 POZ.8 Z DNIA 23.02.1994): DOKONYWANIE ZMIAN, POPRAWEK, SKRĘSZEŃ ORAZ KOPLOWANIE I ROZPOWSZECZNIENIE BEZ ZGODY WŁAŚCICIELA JEST NIEWZDOLONE		

**ul. Dauna**

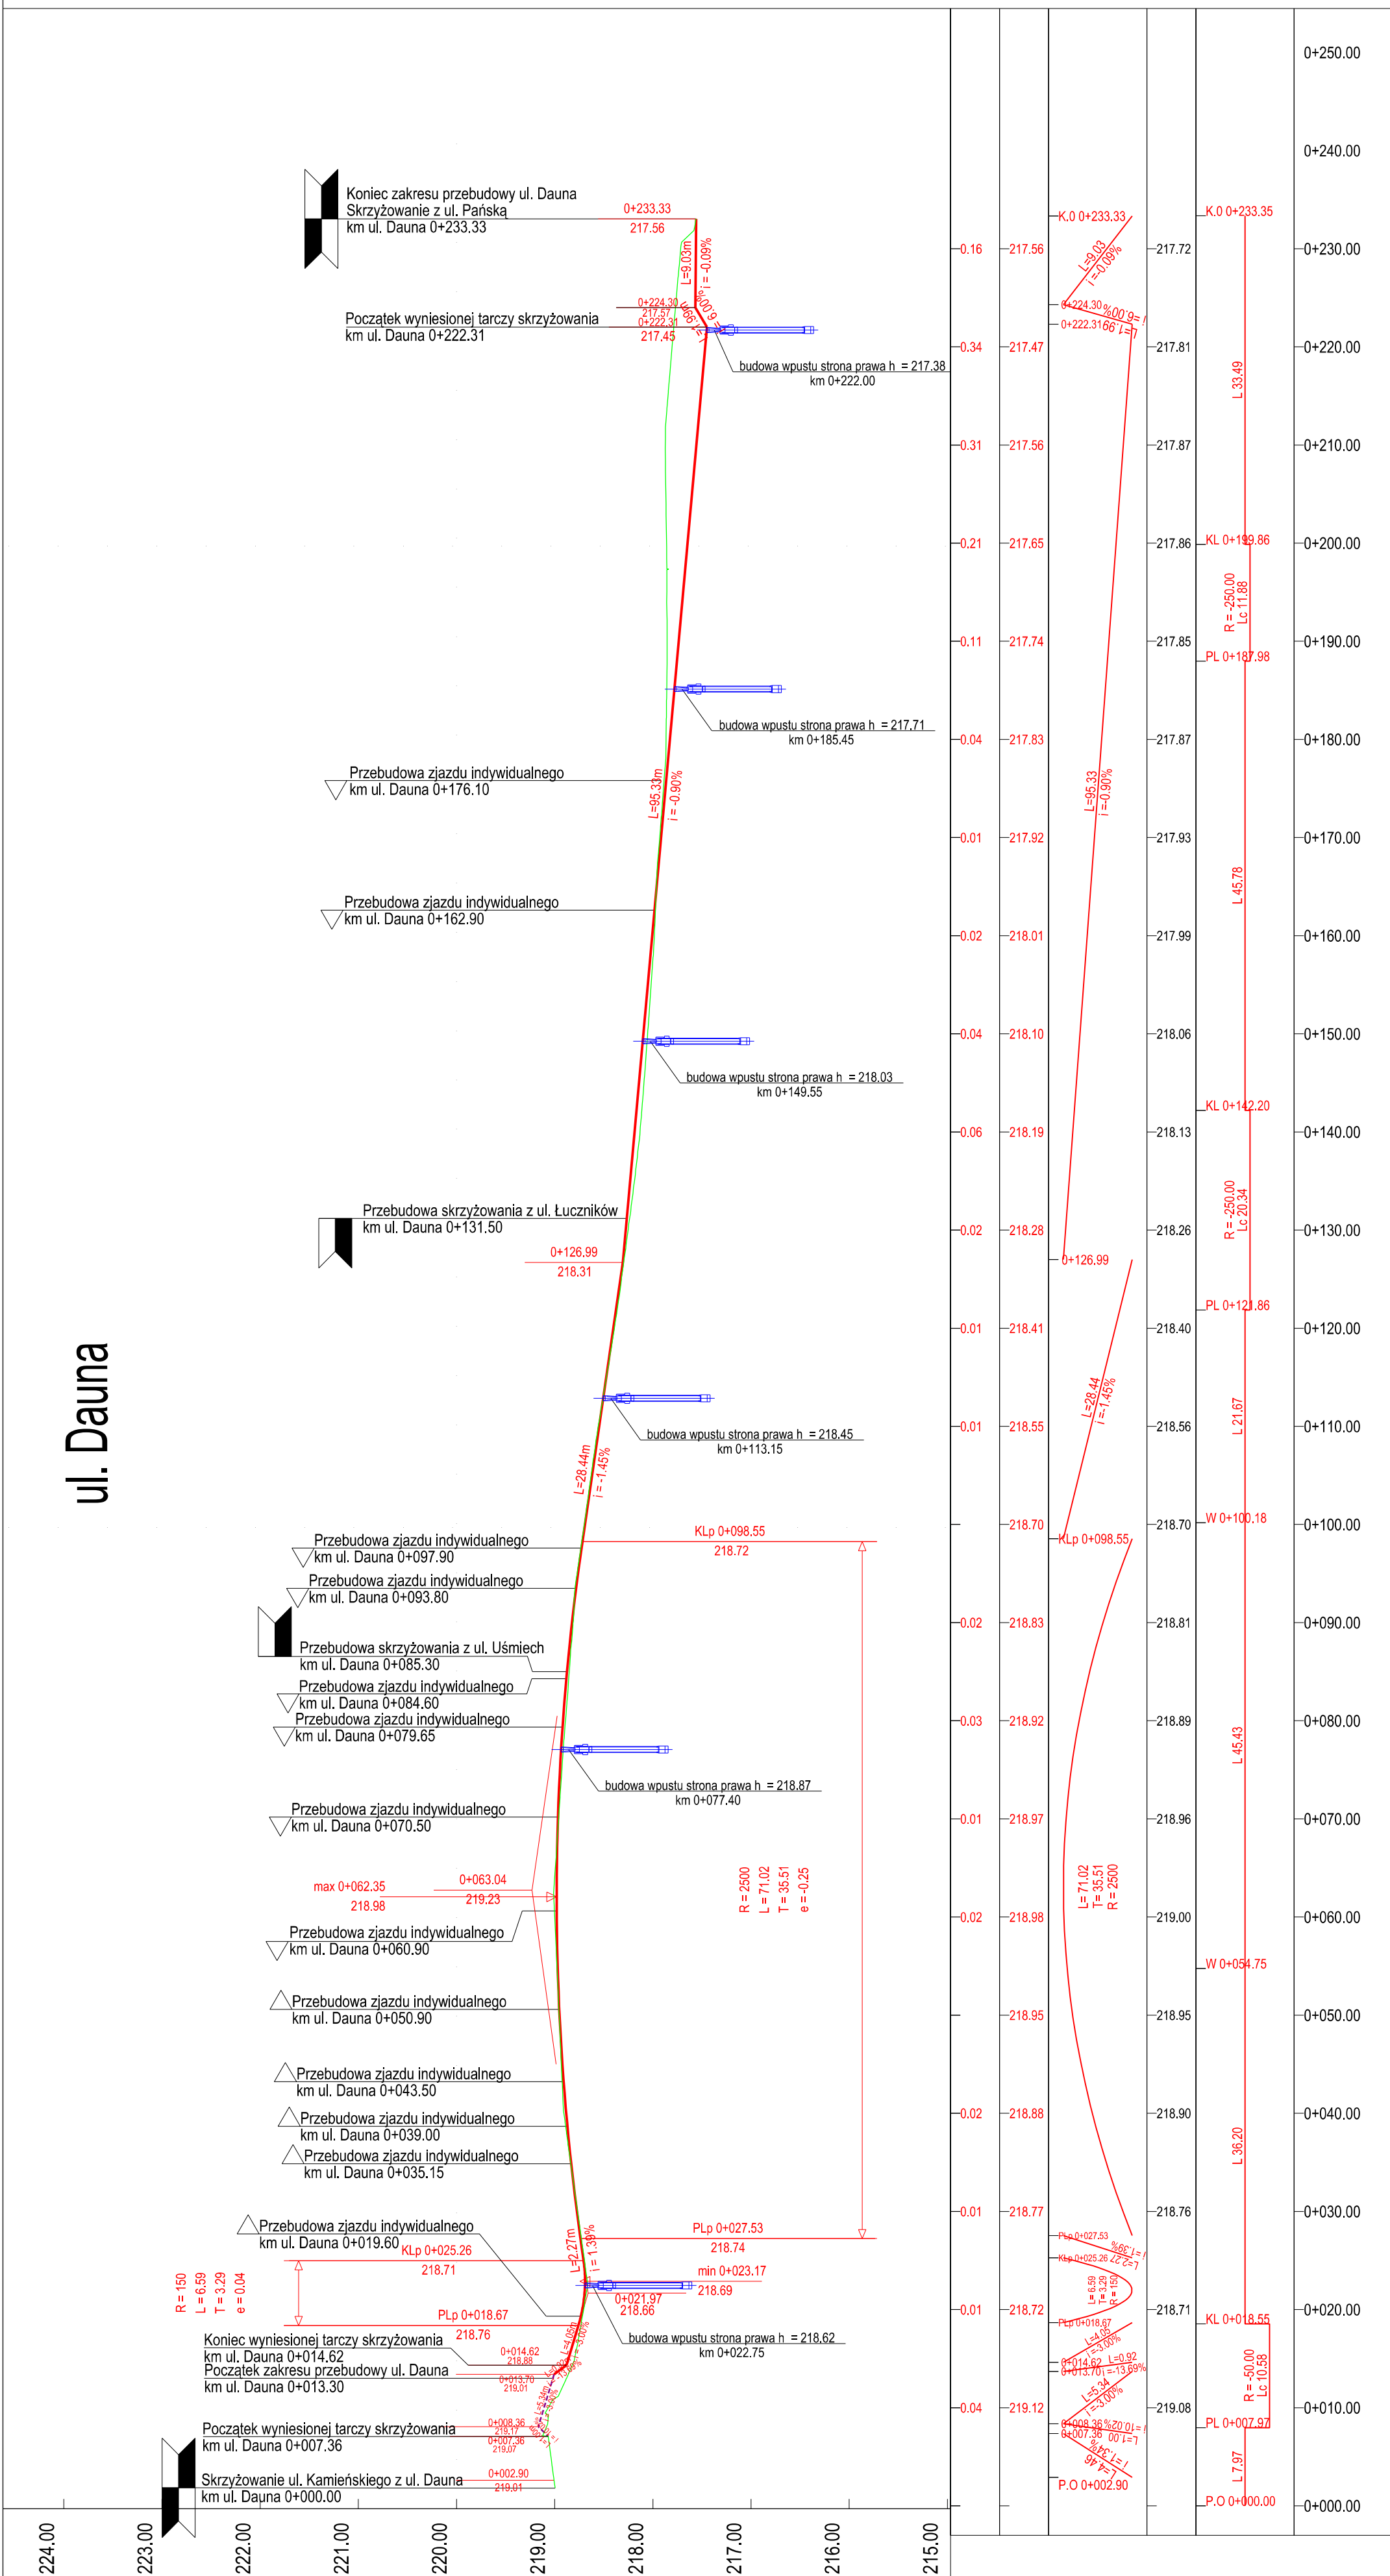

Głębokość wykopu	Wysokość nasypu
<b>Rzędne projektowane</b>	<b>Proste i łuki pionowe</b>
<b>Rzędne istniejące</b>	<b>Proste i łuki poziome</b>
<b>Kilometraż</b>	