PRZEKRÓJ PODŁUŻNY AB - UL. SKOTNICKA

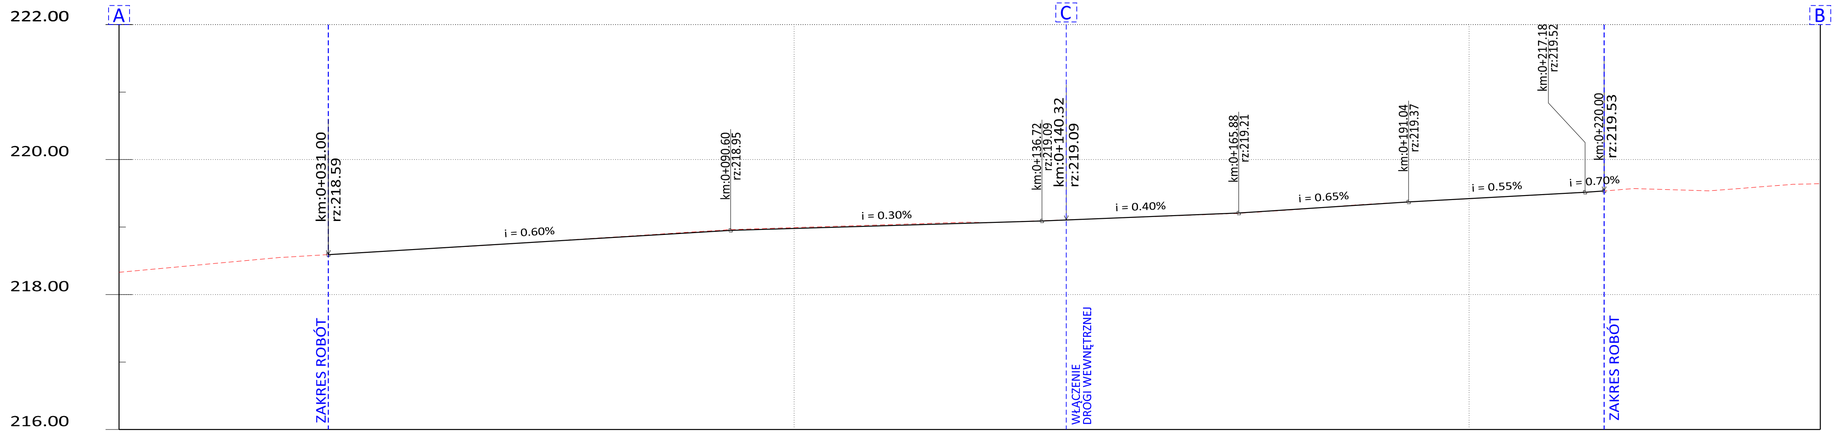

| | | |