PRZEKRÓJ PODŁUŻNY EF - RÓW PRZYDROŻNY UL. SKOTNICKA

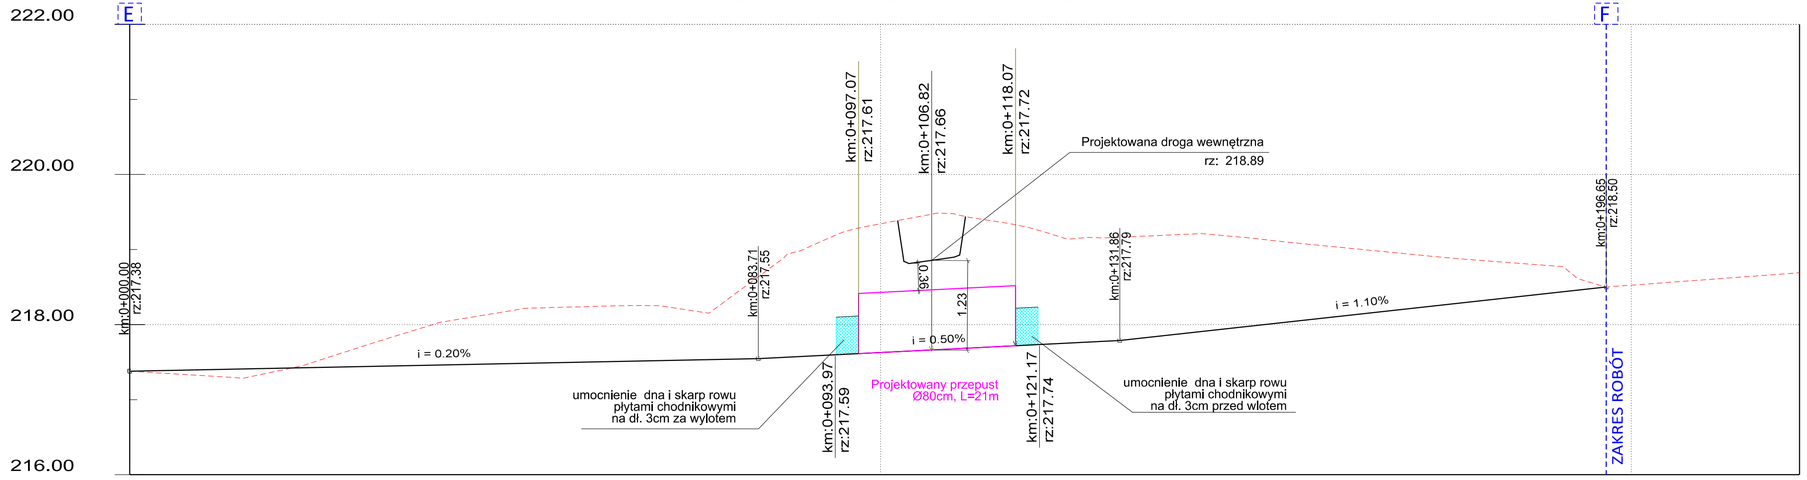

| | | |