


PROFIL PODŁUŻNY

skala 1:500/1:50

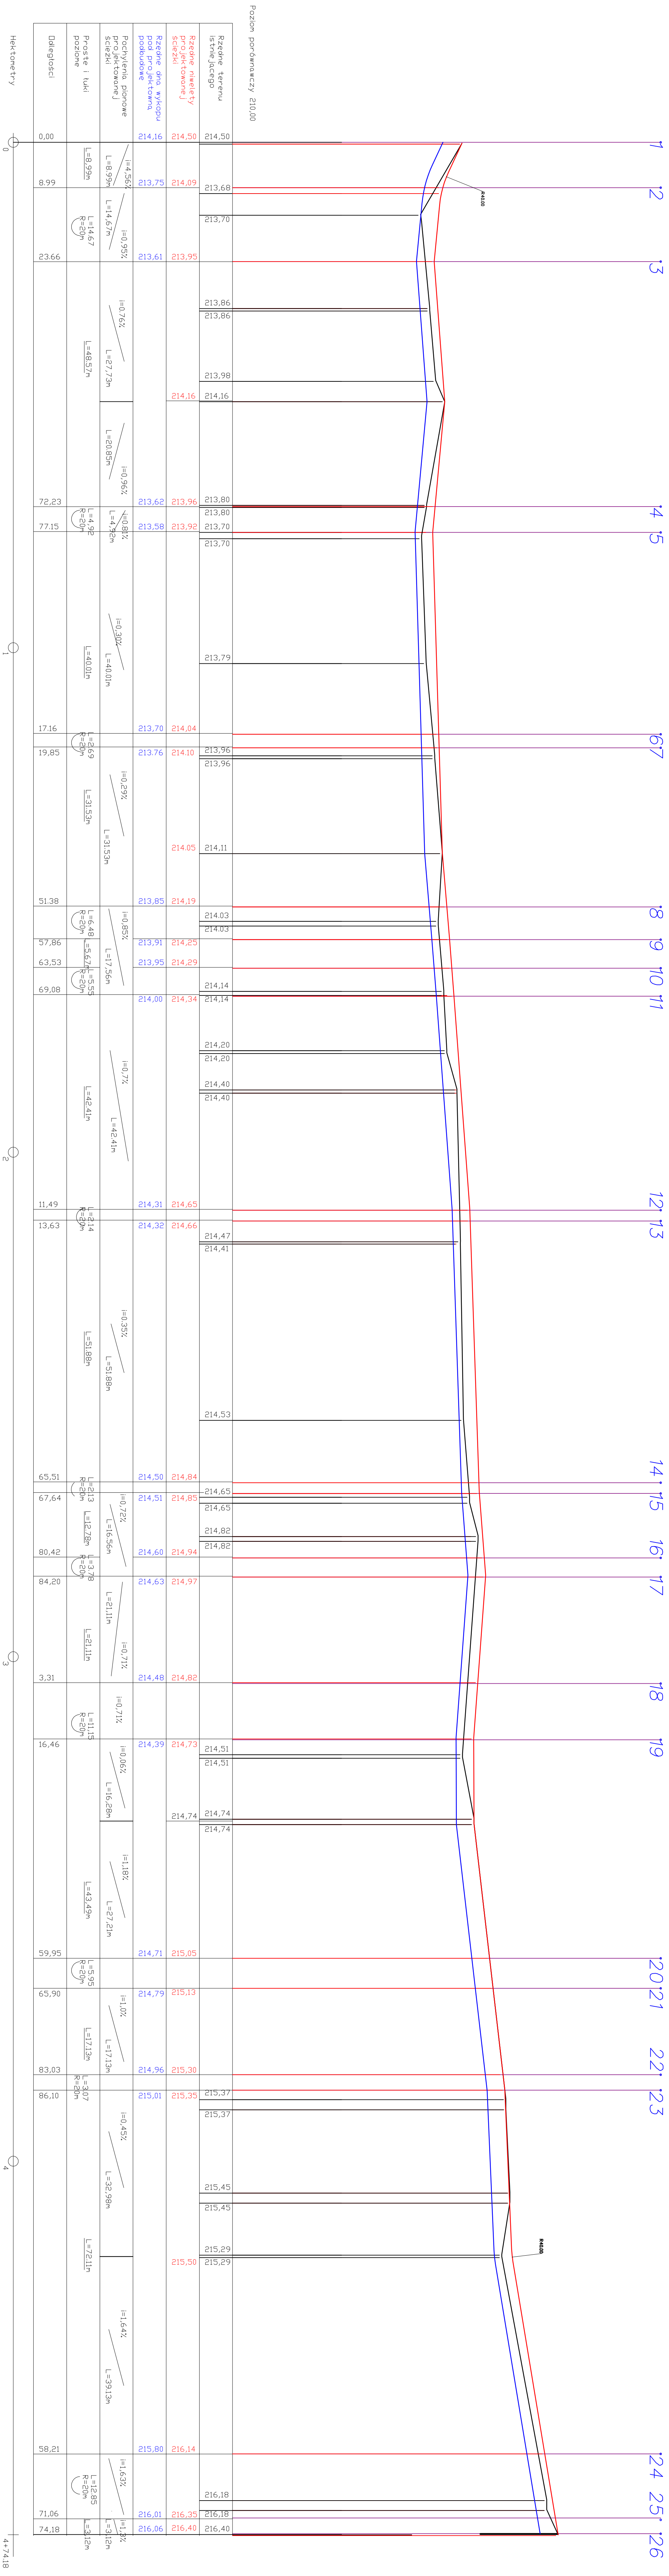

