


PROFIL W1-W10

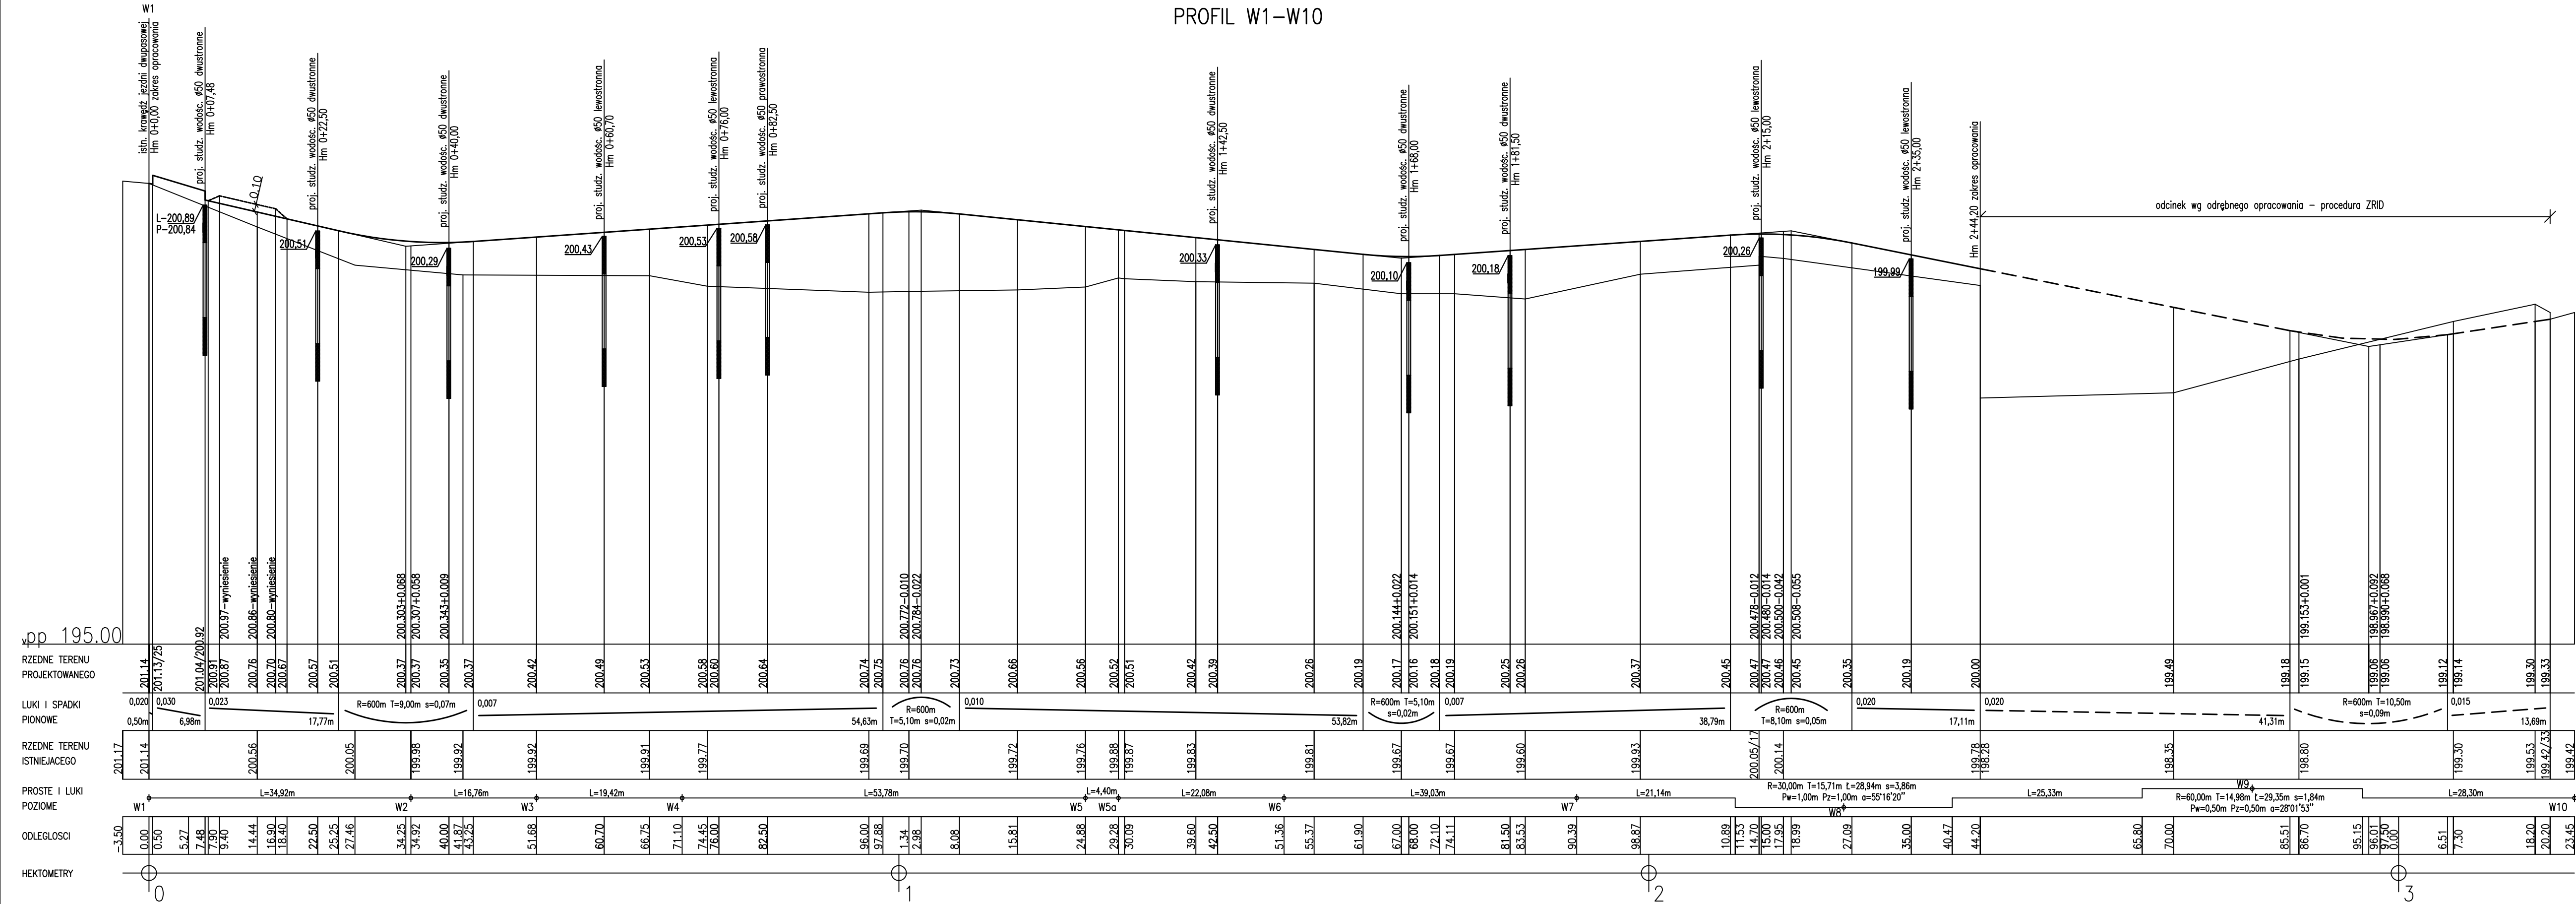

temat	PRZEBUDOWA ZIAZDU PUBLICZNEGO Z ALEI POKOJU WRAZ Z PRZEBUDOWA DROGI WEWNETRZNEJ W RAMACH DROGI KDL WYZNACZONEJ W MPZP "CZYŻYNY - ŁĘG"
lokalizacja	KRAKÓW, AL. POKOJU DZ. nr 9/9, 9/10, 9/11, 9/12, 421, 422 obręb 54 Nowa Huta
inwestor	ATAL S.A. UL. STAWOWA 27, 43-400 CIESZYŃ
branża	DROGI
projektant	mgr inż. Marcin Indyka upr.: MAP/0013/POOD/13
sprawdzający	mgr inż. Piotr Turek upr.: MAP/0259/PWOD/09
współpraca	mgr inż. Marek Pyciak
nazwa rysunku	PROFIL PODŁUŻNY W1-W10
faza proj.	PB
data:	marzec 2017
skala:	1:500/50
numer rysunku:	D-3

ARCHITECTURE & DESIGN

**Ar De Studio**

Kawenna 55, 26-520 Opole  
NIP 675-103-53-20

pracownia: 30-305 Kraków  
ul. Pułaskiego 12/8  
tel.: (32) 656 67 37  
tel. kom.: 501 628 123  
ordstudio@republika.pl  
www.ordstudio.republika.pl