


LEGENDA OZNACZEŃ:

- PROJ. BUDOWA DRogi -UL. POWSTAŃCÓW - BETON ASFALTOWY
- PROJ. CHODNIKI, OPASKI - NAW. Z KOSTKI BRUKOWEJ SZAREJ
- PROJ. SKOSY ZJAZDU - NAW. Z KOSTKI BRUKOWEJ CZERWONEJ
- PROJ. ŚCIEŻKA ROWEROWA - ASFALT
- PROJ. ODCINEK PRZEJŚCIOWY - NAW. Z TŁUCZNIĄ
- KRAWĘŻNIK BETONOWY STOJĄCY h=12cm
- KRAWĘŻNIK BETONOWY OBNIŻONY h=0cm, h=4cm
- PROJ. WPUSTY WODOŚCIEKOWE
- PROJ. OŚWIETLENIE
- PROJ. PRZEBUDOWA SIECI SN

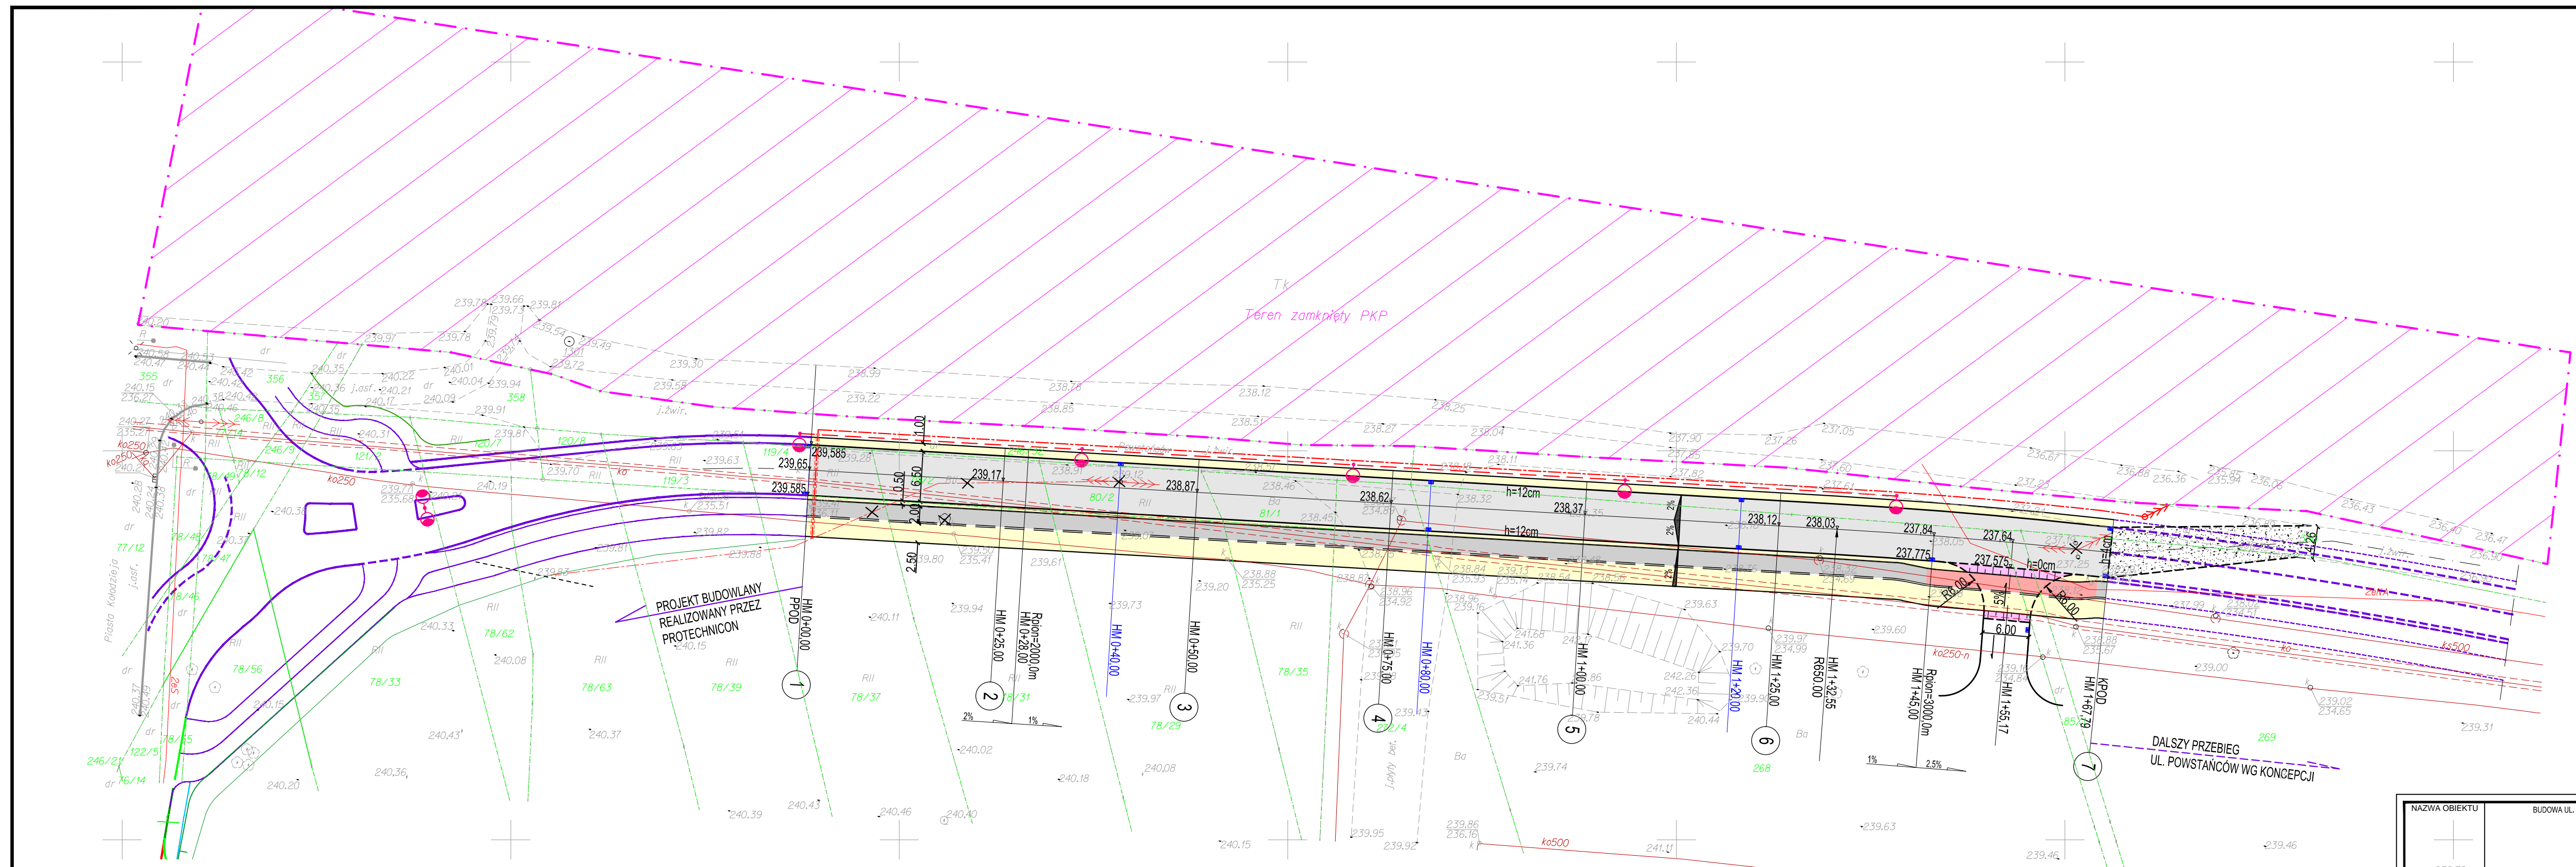

NAZWA OBIEKTU	BUDOWA UL. POWSTAŃCÓW W KRAKOWIE	FUNKCJA	DROGOWA	DATA	KOREKTA
ADRES OBIEKTU	KRAKÓW, DZIAŁKA NR 1194, 78/37, 79/2, 78/31, 78/29, 80/2, 81/1, 78/35, 27/24, 268, 246/32, 350, OBRĘB 1, JEDN. EWID. NOWA HUTA	PROJEKTANT	PROJEKT BUDOWLANY	06.2017	-
INWESTOR	DOM-BUD.M. SZAFIARSKI	UŁOŻENIE CZY UŁOŻENIE CZY	SYTUACJA	SKALA	NR RYSUNKU
				1:500	D-1