


PRZEKRÓJ PODŁUŻNY A1-A2  
al. 29 Listopada, km 0+000.00 - 0+640.00

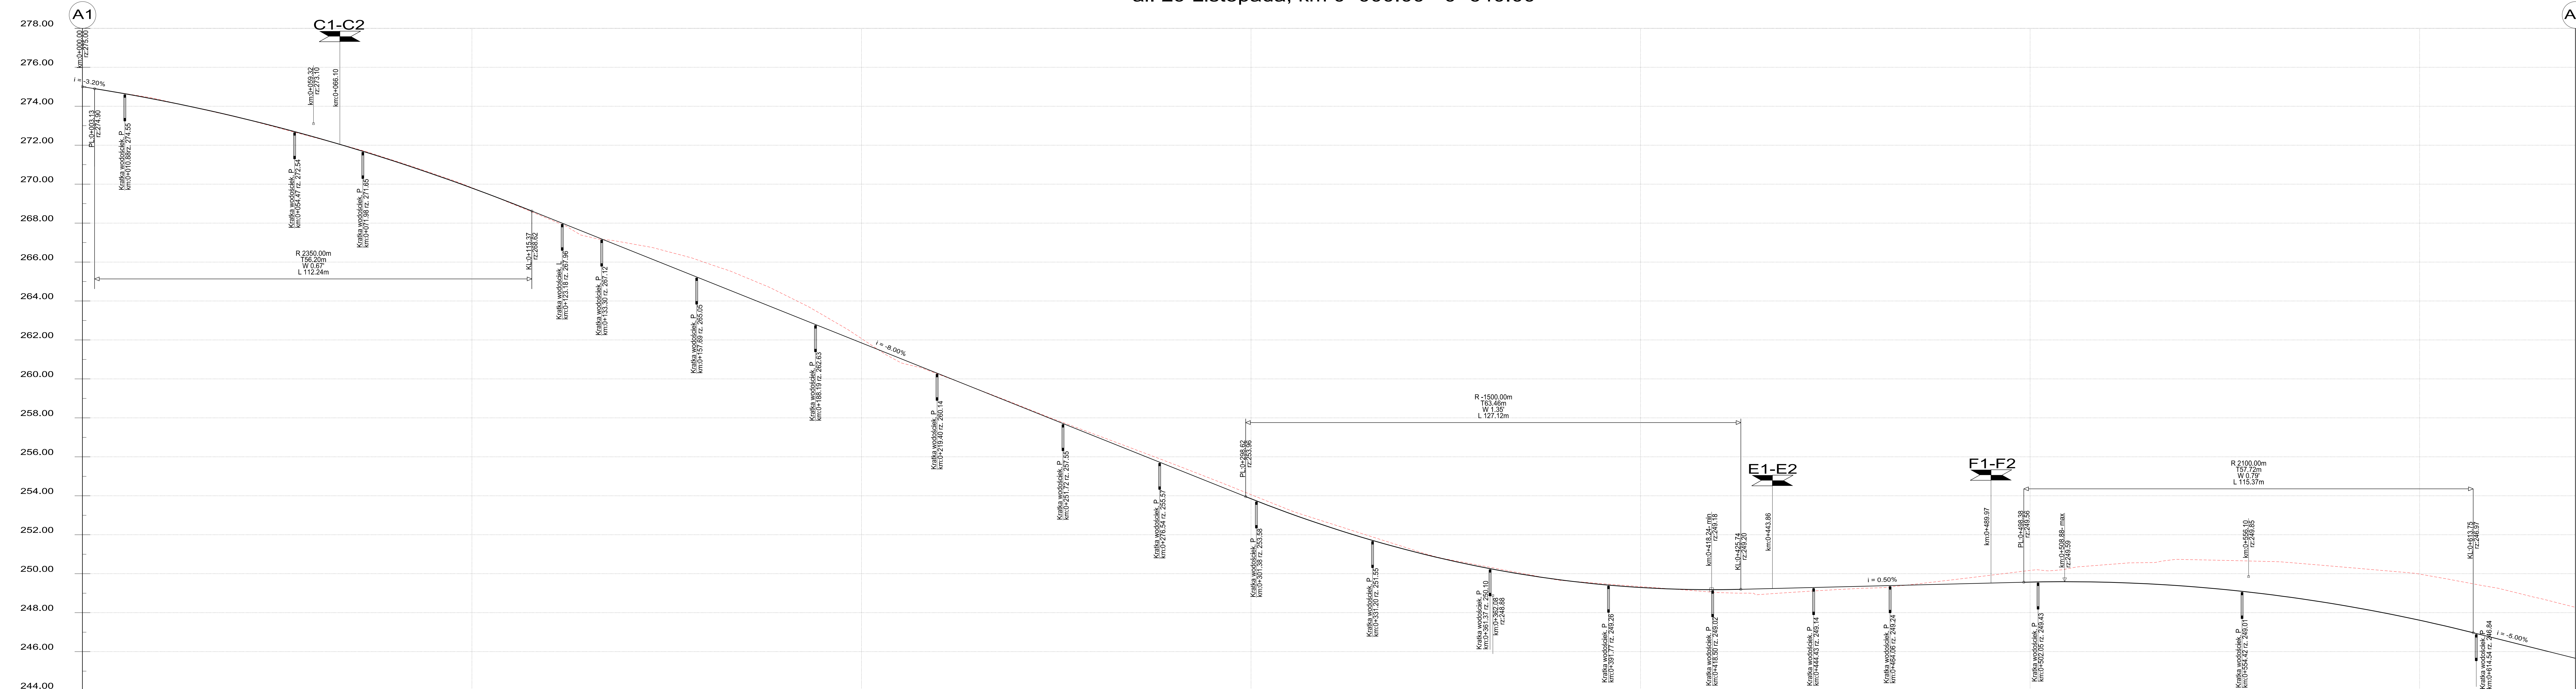

Inwestor:			
GMINA MIEJSKA KRAKÓW ZARZĄD INFRASTRUKTURY KOMUNALNEJ I TRANSPORTU W KRAKOWIE ul. Centralna 53, 31-686 Kraków			
Wykonawca:			
KONSORCJUM : <b>STRABAG</b> STRABAG INFRASTRUKTURA POŁUDNIOWA SP. Z O.O. (Lider) Wysoka, ul. Lipowa 5a, 52-200 Wrocław STRABAG SP. Z O.O. (Partner) ul. Piarzewskiego 10, 05-800 Pruszków			
Jednostka projektowa:			
Miejscowość i adres inwestycji:			
"Rozbudowa al. 29 Listopada na odcinku od ul. Opolskiej do granic miasta Krakowa o dł. około 2,6km w formie zaprojektuj-wybuduj zgodnie z warunkami FIDIC"			
PROJEKTANT:	IMIENIAZKISKO:	SPECJALNOŚĆ:	NUMER LPR/ANWEN:
mgr inż. Jarosław Król	KONSTRUKCYJNO-BUDOWLANA	DROGOWA	upr. 411/2000
mgr inż. Szczepan Gąpiał			MAP/0275/POOD/10
ZESPÓŁ PROJEKTOWY:			
mgr inż. Jarosław Syrek mgr inż. Łukasz Pęć mgr inż. Krzysztof Dąbrowski mgr inż. Barbara Płaszcz		DROGOWA	MAP/0012/POOD/14
SPRAWDZIŁ:		DROGOWA	MAP/0278/POOD/10
mgr inż. Magdalena Gąpiał-Piwowar			
TEMAT DROGOWANIA:	PROJEKT DROGOWY		SKALA: 1:500, 1:100
NAZWA WYKROJKA:	PRZEKRÓJ PODŁUŻNY A1-A2		DATA: 08.2017r.
NR WYSYŁKI:	26L_PB_DR_XXXX_RYS_0003.01_R00_ProfilA1-2		WZGAS: ARG/147.146.1

PROSTE I LUKI PIONOWE:	L 112.24 H 11 56.20 L 57.86.84 R 2350.00																																L 183.26 H 18.00.00 L 100.46 R -950.00																																L 127.12 H 11 63.46 L 57.86.84 R -1500.00																																L 172.63 H 172.63 L 0.50.00 R -300.00																																L 115.37 H 11 57.72 L 57.86.84 R 2100.00																																L 207.81 H 11 57.72 L 1.50.00 R -950.00																															
KILOMETRAŻ:	0+000.00	0+010.00	0+020.00	0+030.00	0+040.00	0+050.00	0+060.00	0+070.00	0+080.00	0+090.00	0+100.00	0+110.00	0+120.00	0+130.00	0+140.00	0+150.00	0+160.00	0+170.00	0+180.00	0+190.00	0+200.00	0+210.00	0+220.00	0+230.00	0+240.00	0+250.00	0+260.00	0+270.00	0+280.00	0+290.00	0+300.00	0+310.00	0+320.00	0+330.00	0+340.00	0+350.00	0+360.00	0+370.00	0+380.00	0+390.00	0+400.00	0+410.00	0+420.00	0+430.00	0+440.00	0+450.00	0+460.00	0+470.00	0+480.00	0+490.00	0+500.00	0+510.00	0+520.00	0+530.00	0+540.00	0+550.00	0+560.00	0+570.00	0+580.00	0+590.00	0+600.00	0+610.00	0+620.00	0+630.00	0+640.00	